


## Экспликация

№	Наименование	Площадь
	Помещение	36,8 м2
	Общая :	36,8 м2

### Примечания:

- все размеры являются проектными, и могут отличаться от действительных, поэтому требуют уточнения перед фактическим использованием
- перед началом работ, размеры, отметки, высоты проверять по месту, возможны расхождения

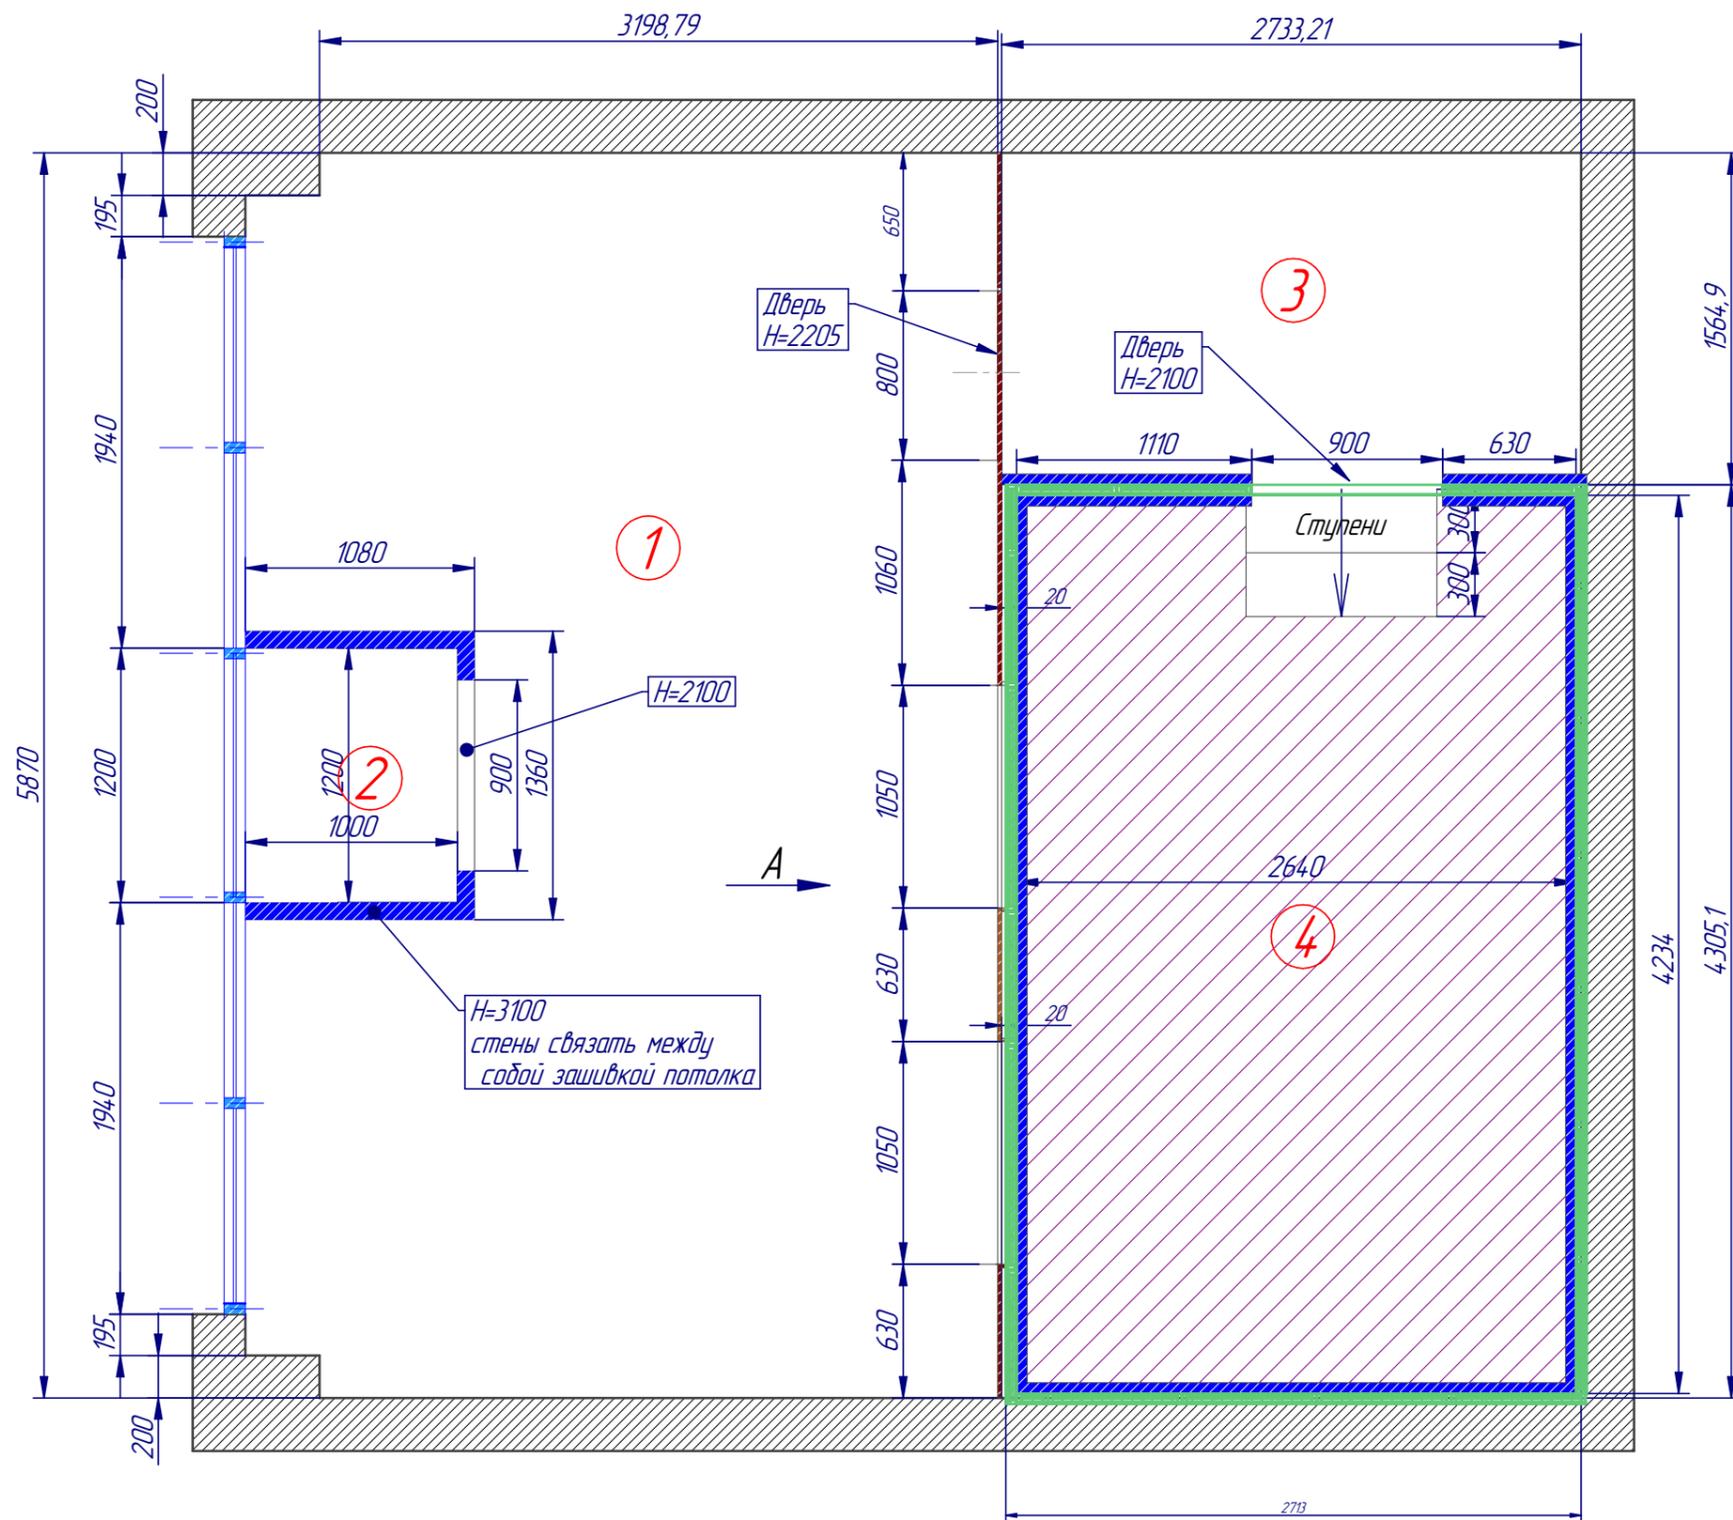



Условные обозначения

- Монтируемые перегородки и зашивка стен ГКЛ
- Подиум h=370
- Бронепанели
- Панели ЛДСП 18 мм.

<i>Экспликация</i>		
№	Наименование	Площадь
1	Операционный зал	18,3 м <sup>2</sup>
2	Тамбур	1,5 м <sup>2</sup>
3	Службное помещение	4,2 м <sup>2</sup>
4	Кассы	11,2 м <sup>2</sup>
	Общая :	35,2 м <sup>2</sup>

*Примечания:*  
 - все размеры являются проектными, и могут отличаться от действительных, поэтому требуют уточнения перед фактическим использованием  
 - перед началом работ, размеры, отметки, высоты проверять по месту, возможны расхождения

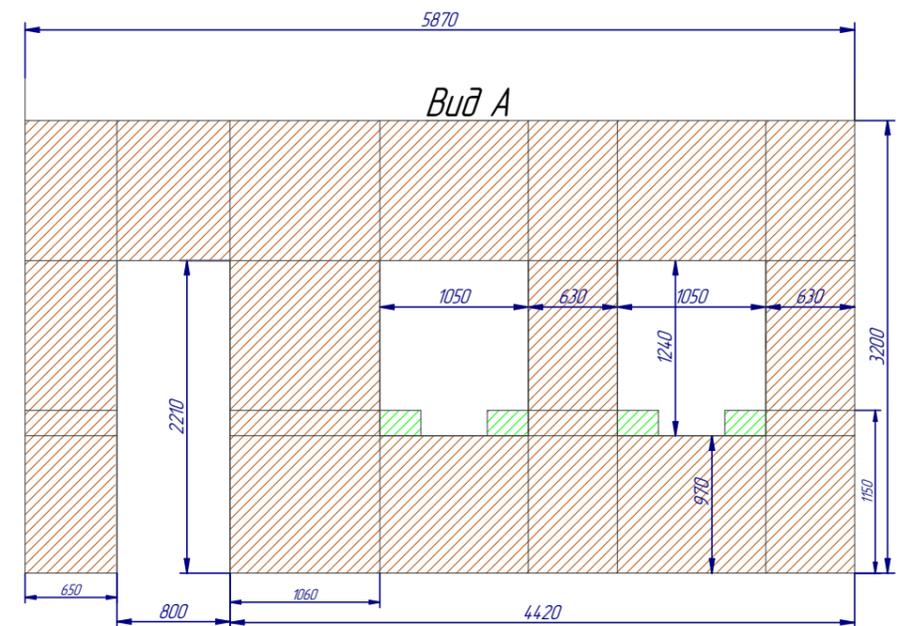

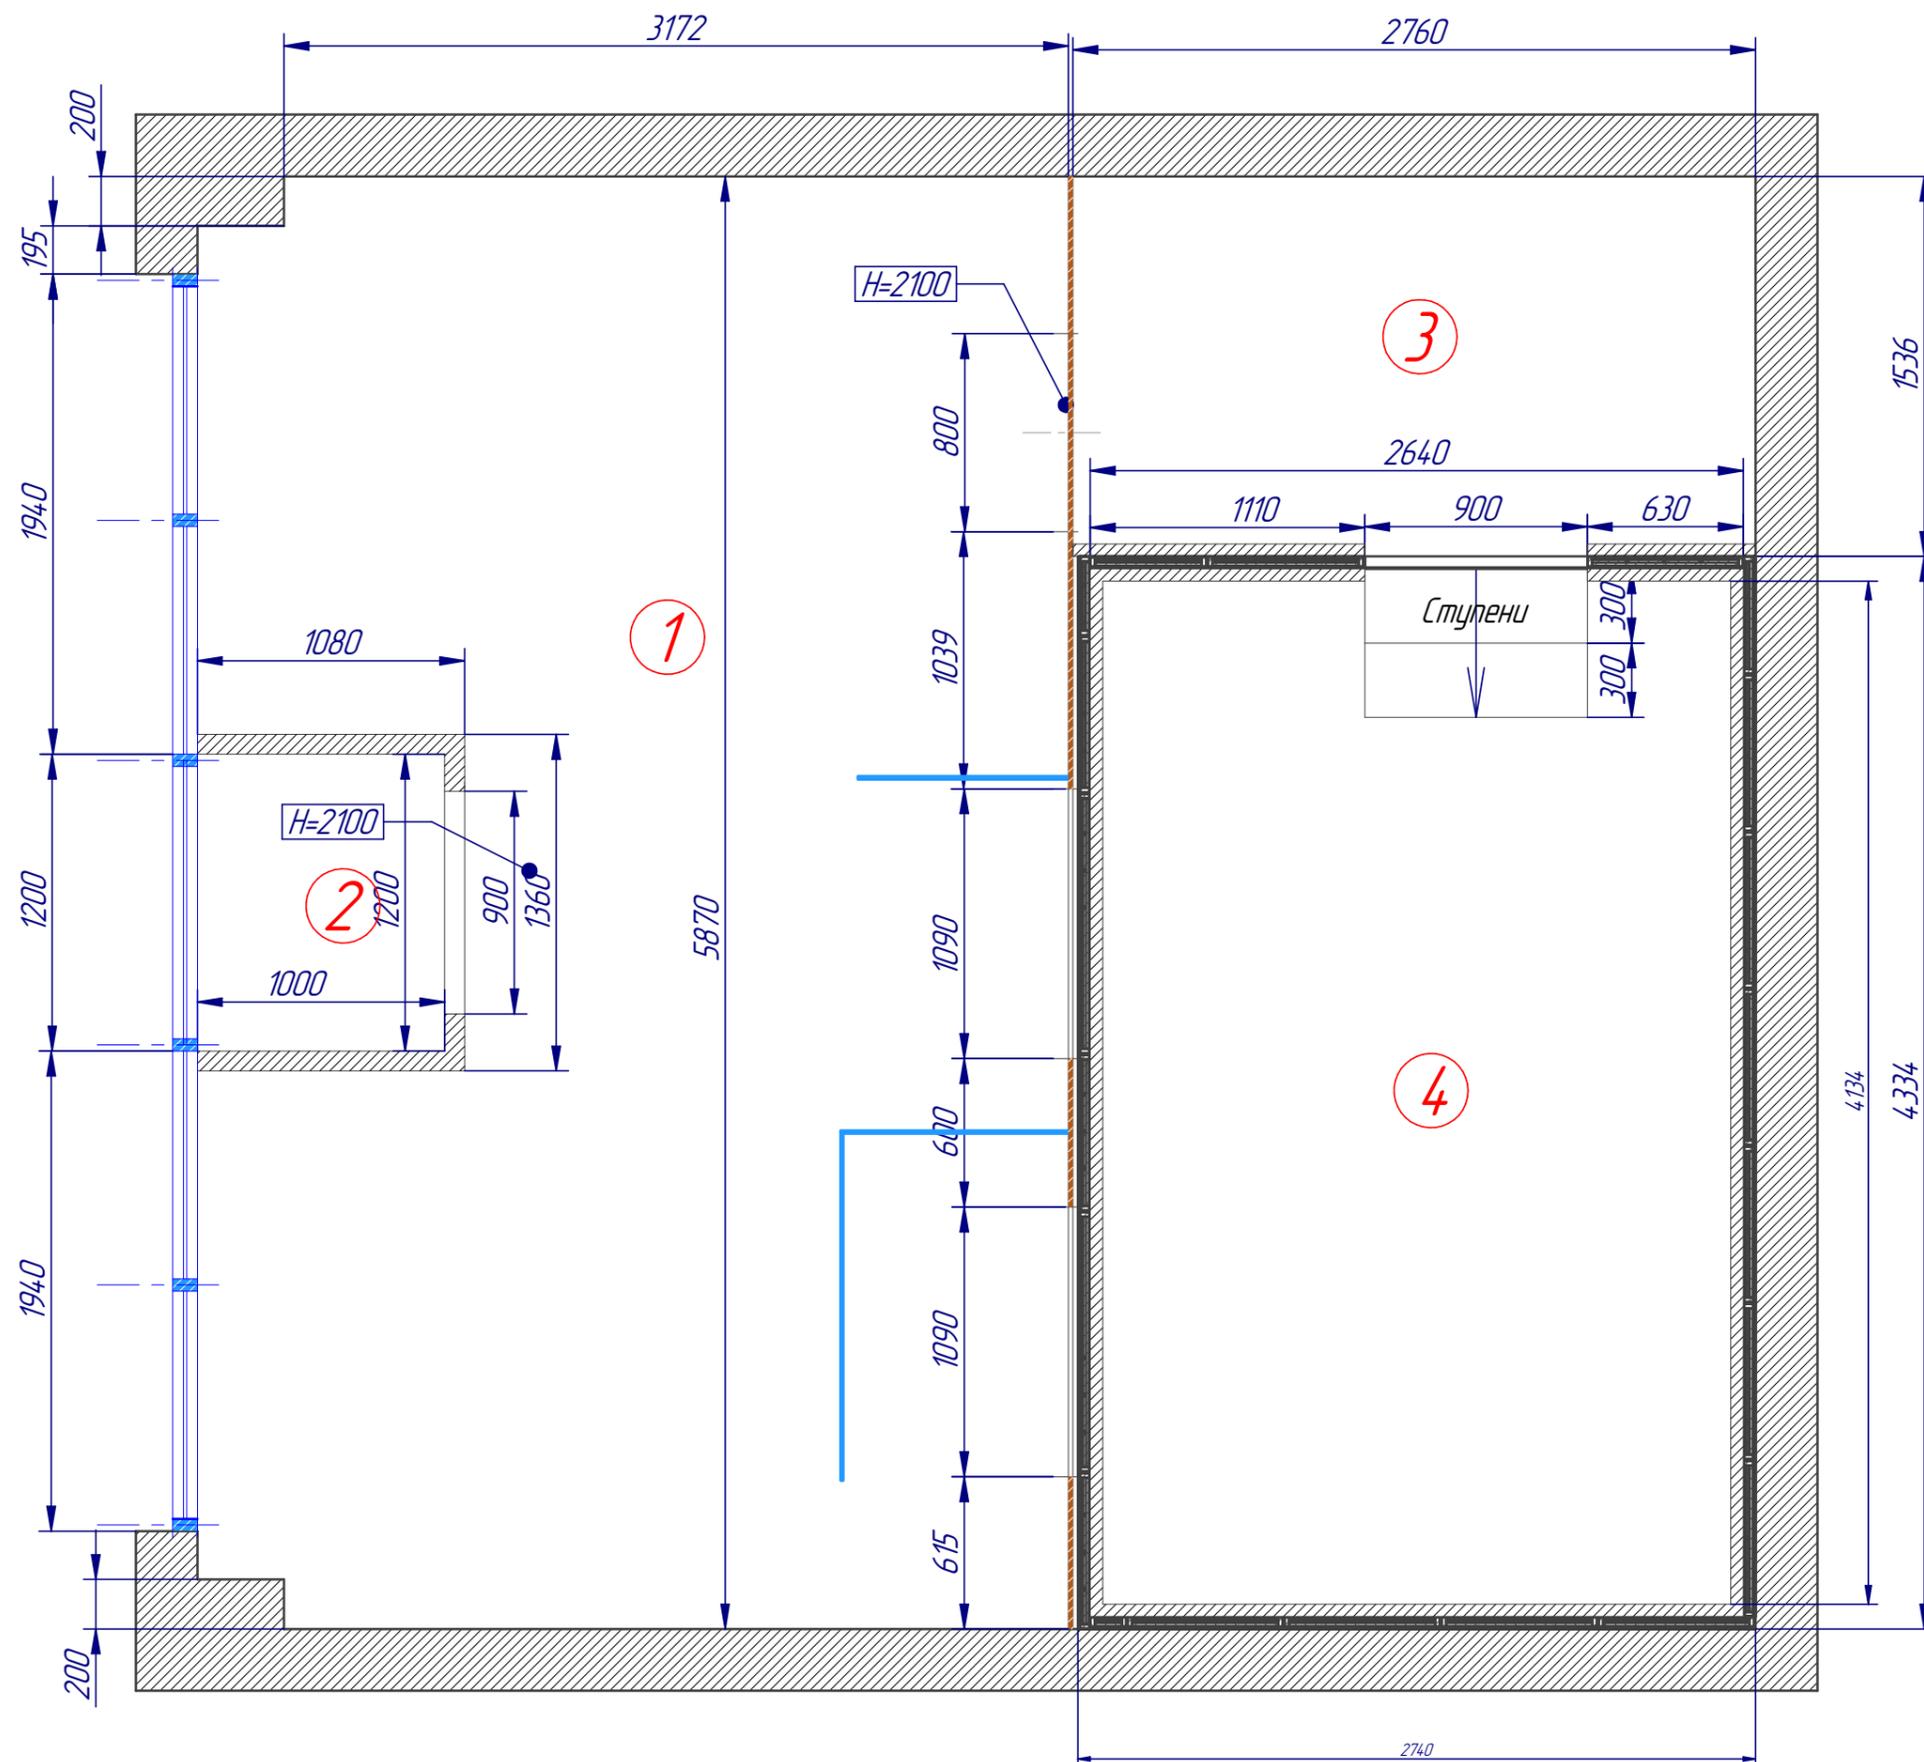

## Экспликация


№	Наименование	Площадь
1	Операционный зал	18,3 м <sup>2</sup>
2	Тамбур	1,5 м <sup>2</sup>
3	Службное помещение	4,2 м <sup>2</sup>
4	Кассы	11,2 м <sup>2</sup>
	Общая :	35,2 м <sup>2</sup>

### Примечания:


- все размеры являются проектными, и могут отличаться от действительных, поэтому требуют уточнения перед фактическим использованием  
 - перед началом работ, размеры, отметки, высоты проверять по месту, возможны расхождения

# Экспликация

№	Наименование	Площадь
1	Операционный зал	18,3 м2
2	Тамбур	1,5 м2
3	Службное помещение	4,2 м2
4	Кассы	11,2 м2
Общая :		35,2 м2

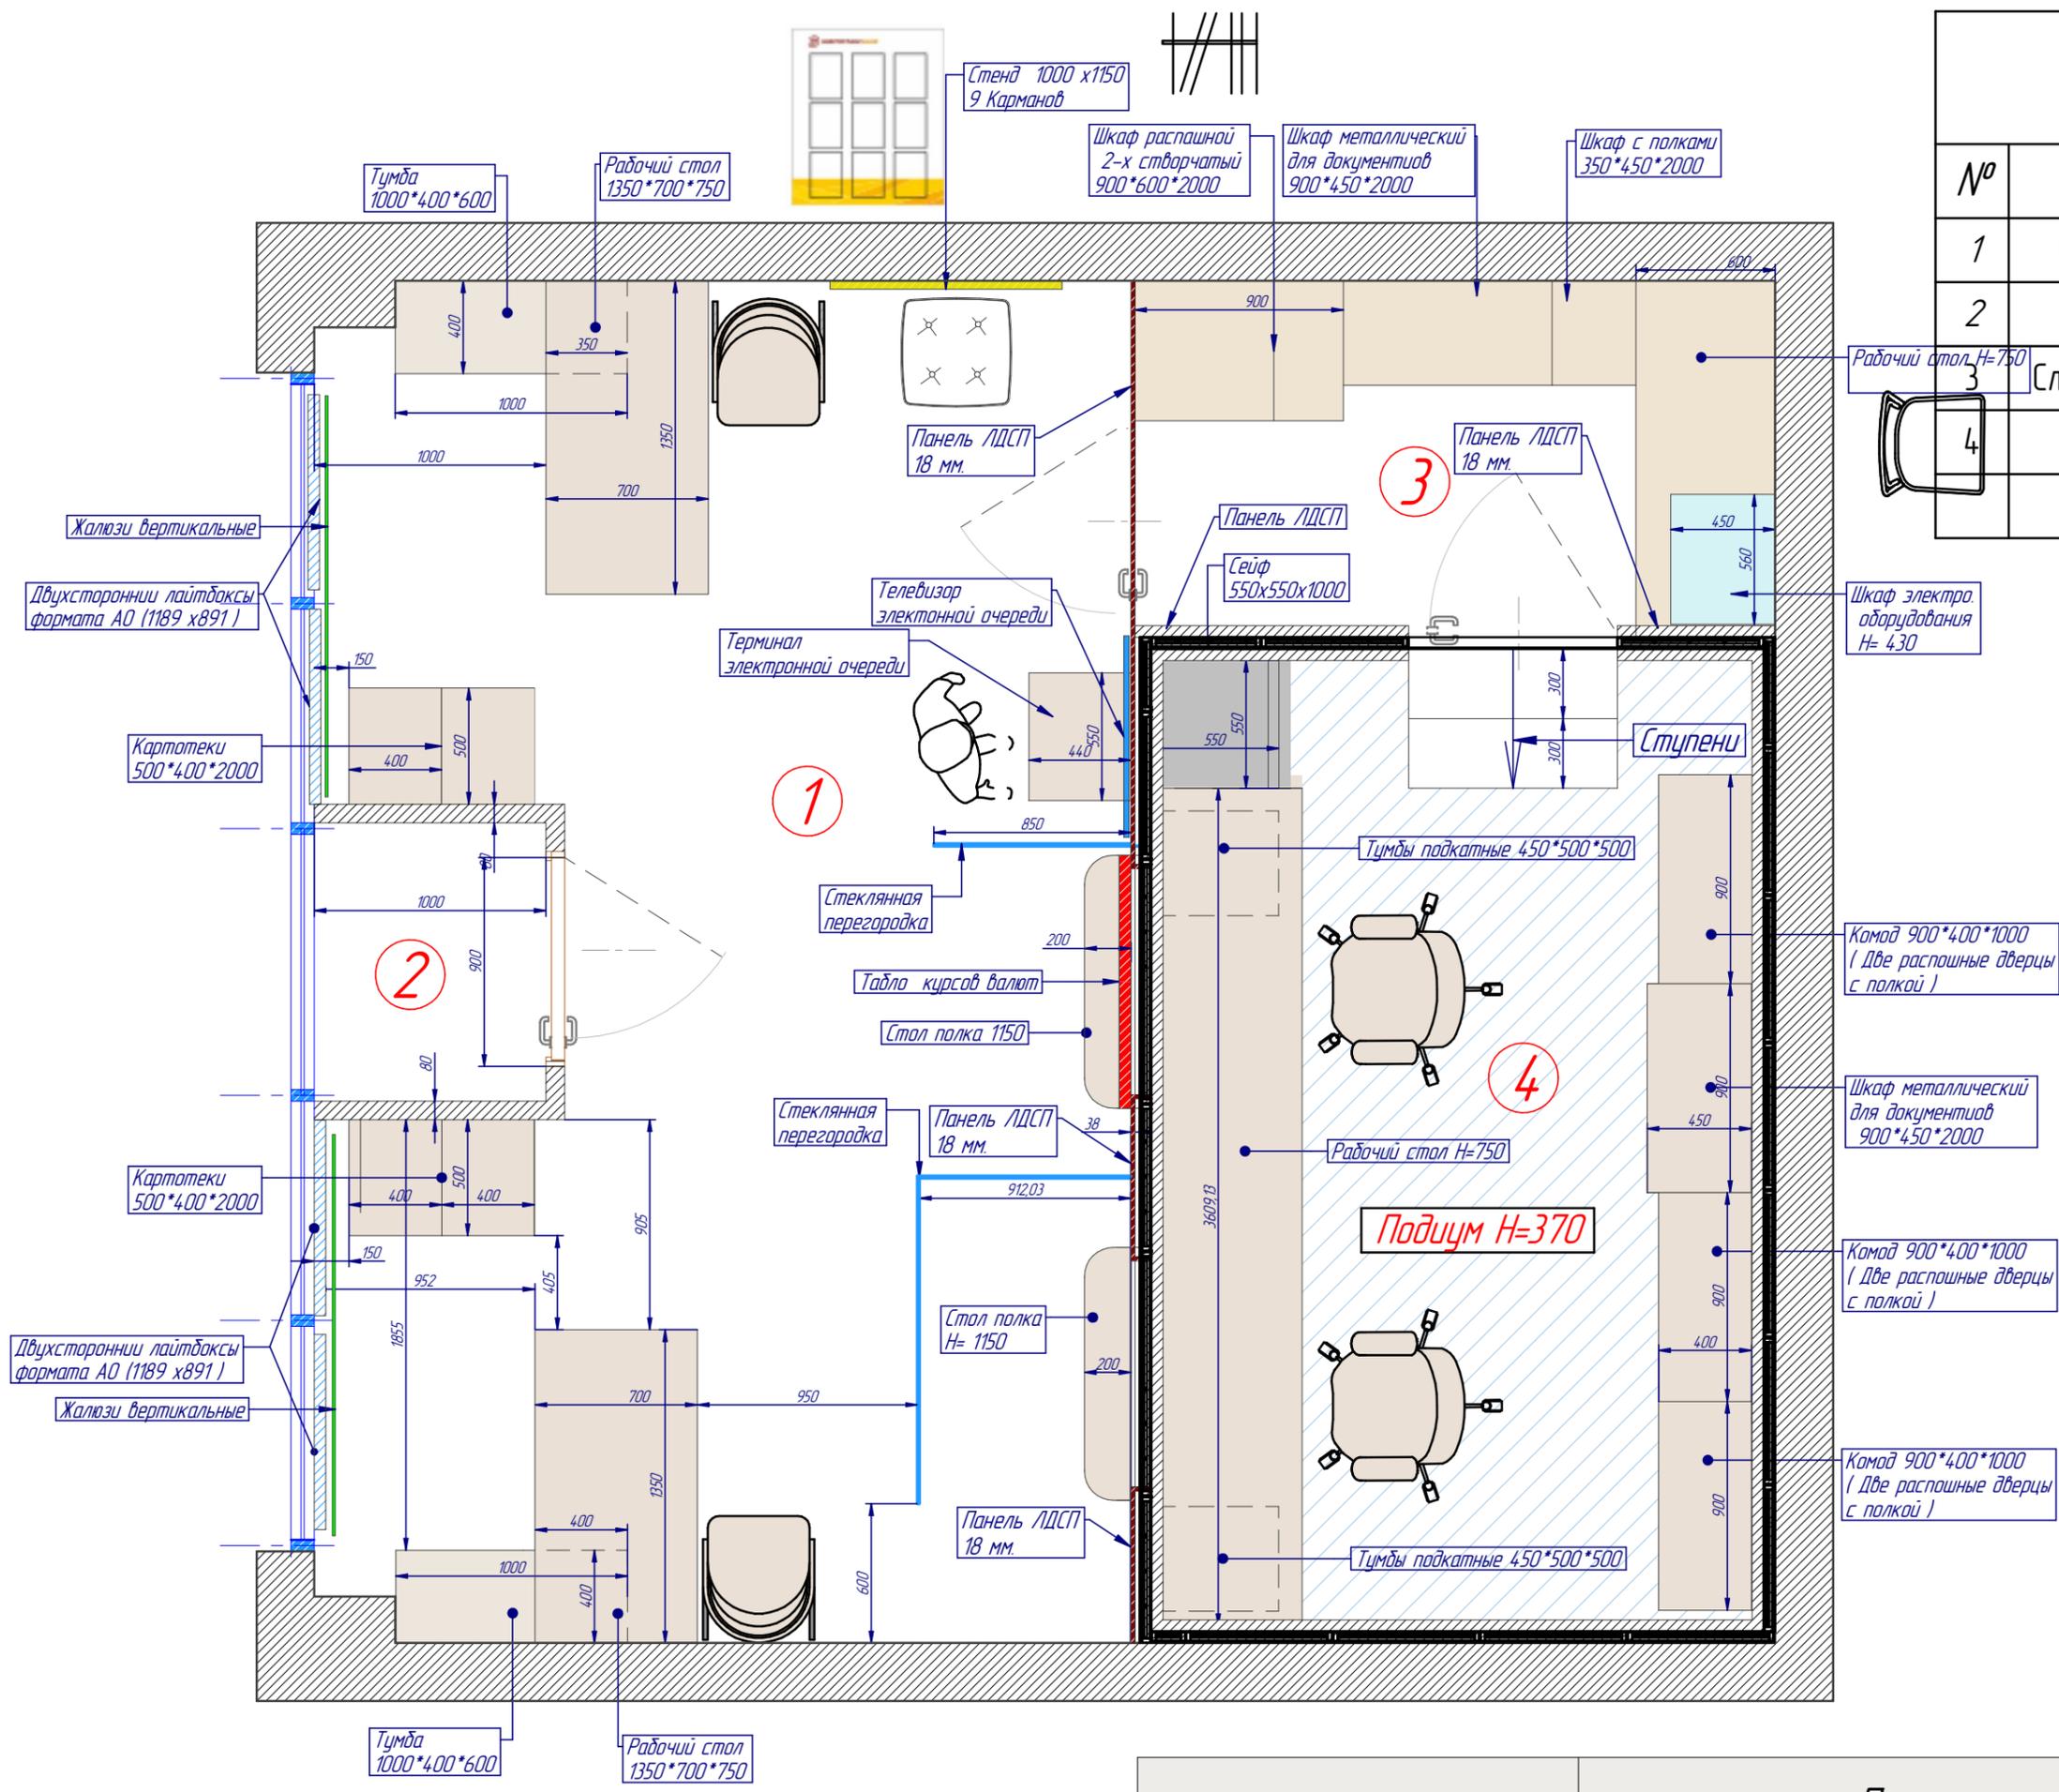

План расстановки мебели

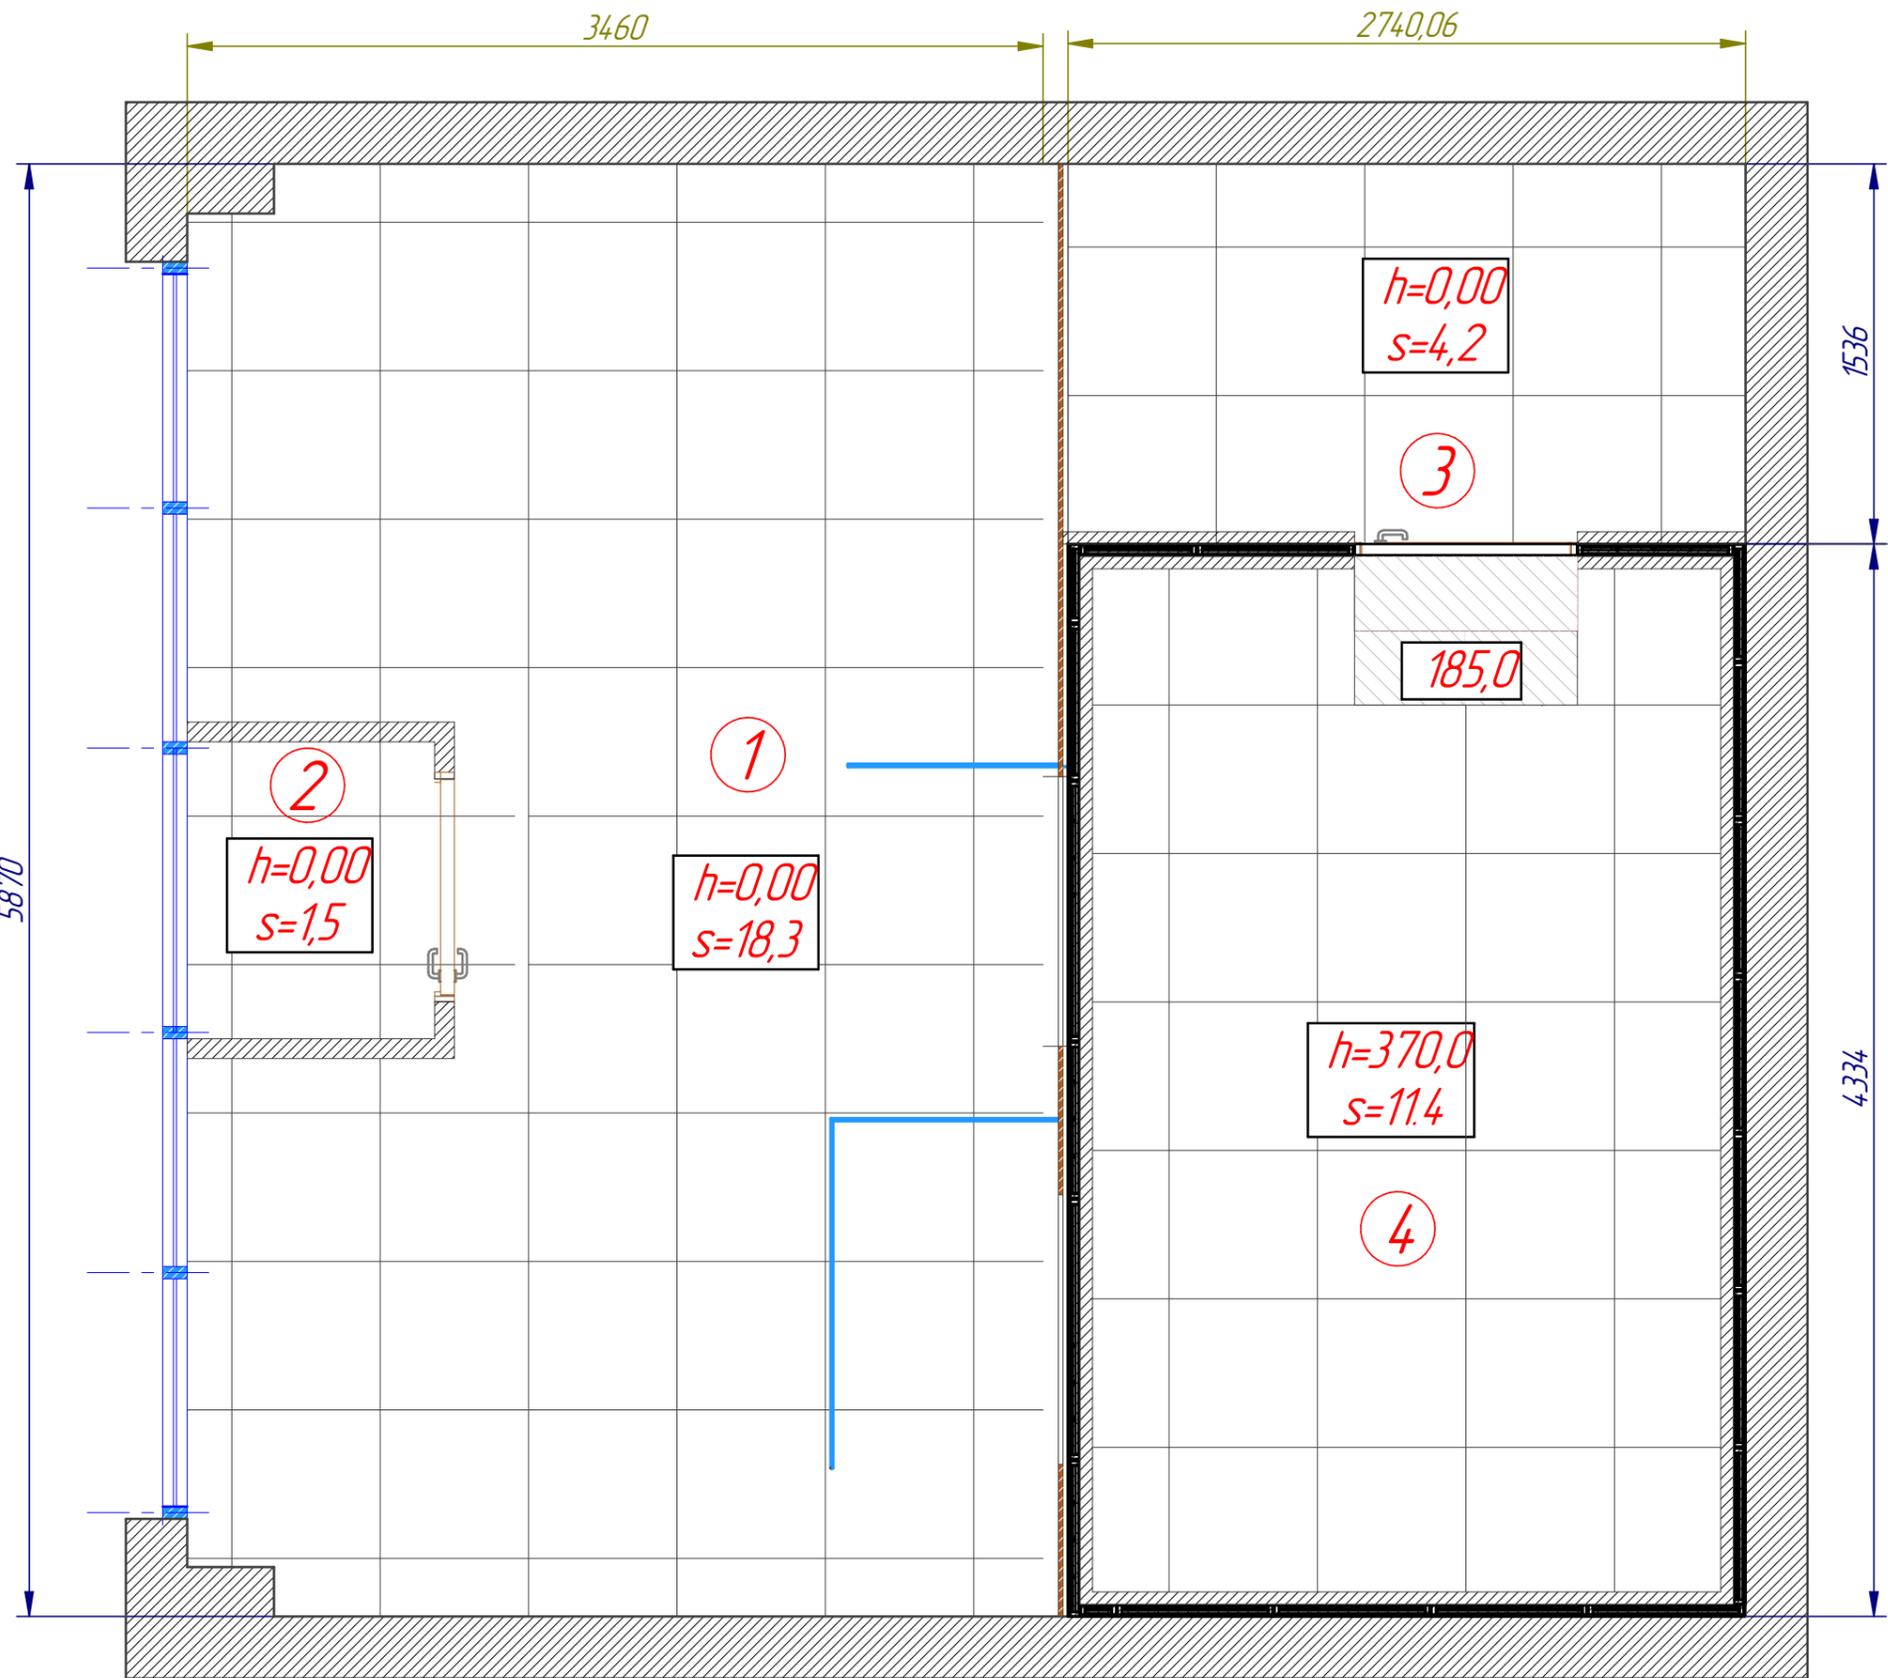


### Экспликация

№	Наименование	Площадь
1	Операционный зал	18,3 м2
2	Тамбур	1,5 м2
3	Службное помещение	4,2 м2
4	Кассы	11,2 м2
	Общая :	35,2 м2

*Примечания:*  
 - все размеры являются проектными, и могут отличаться от действительных, поэтому требуют уточнения перед фактическим использованием  
 - перед началом работ, размеры, отметки, высоты проверять по месту, возможны расхождения

*Условные обозначения*

  
 Существующая плитка  
 600x600

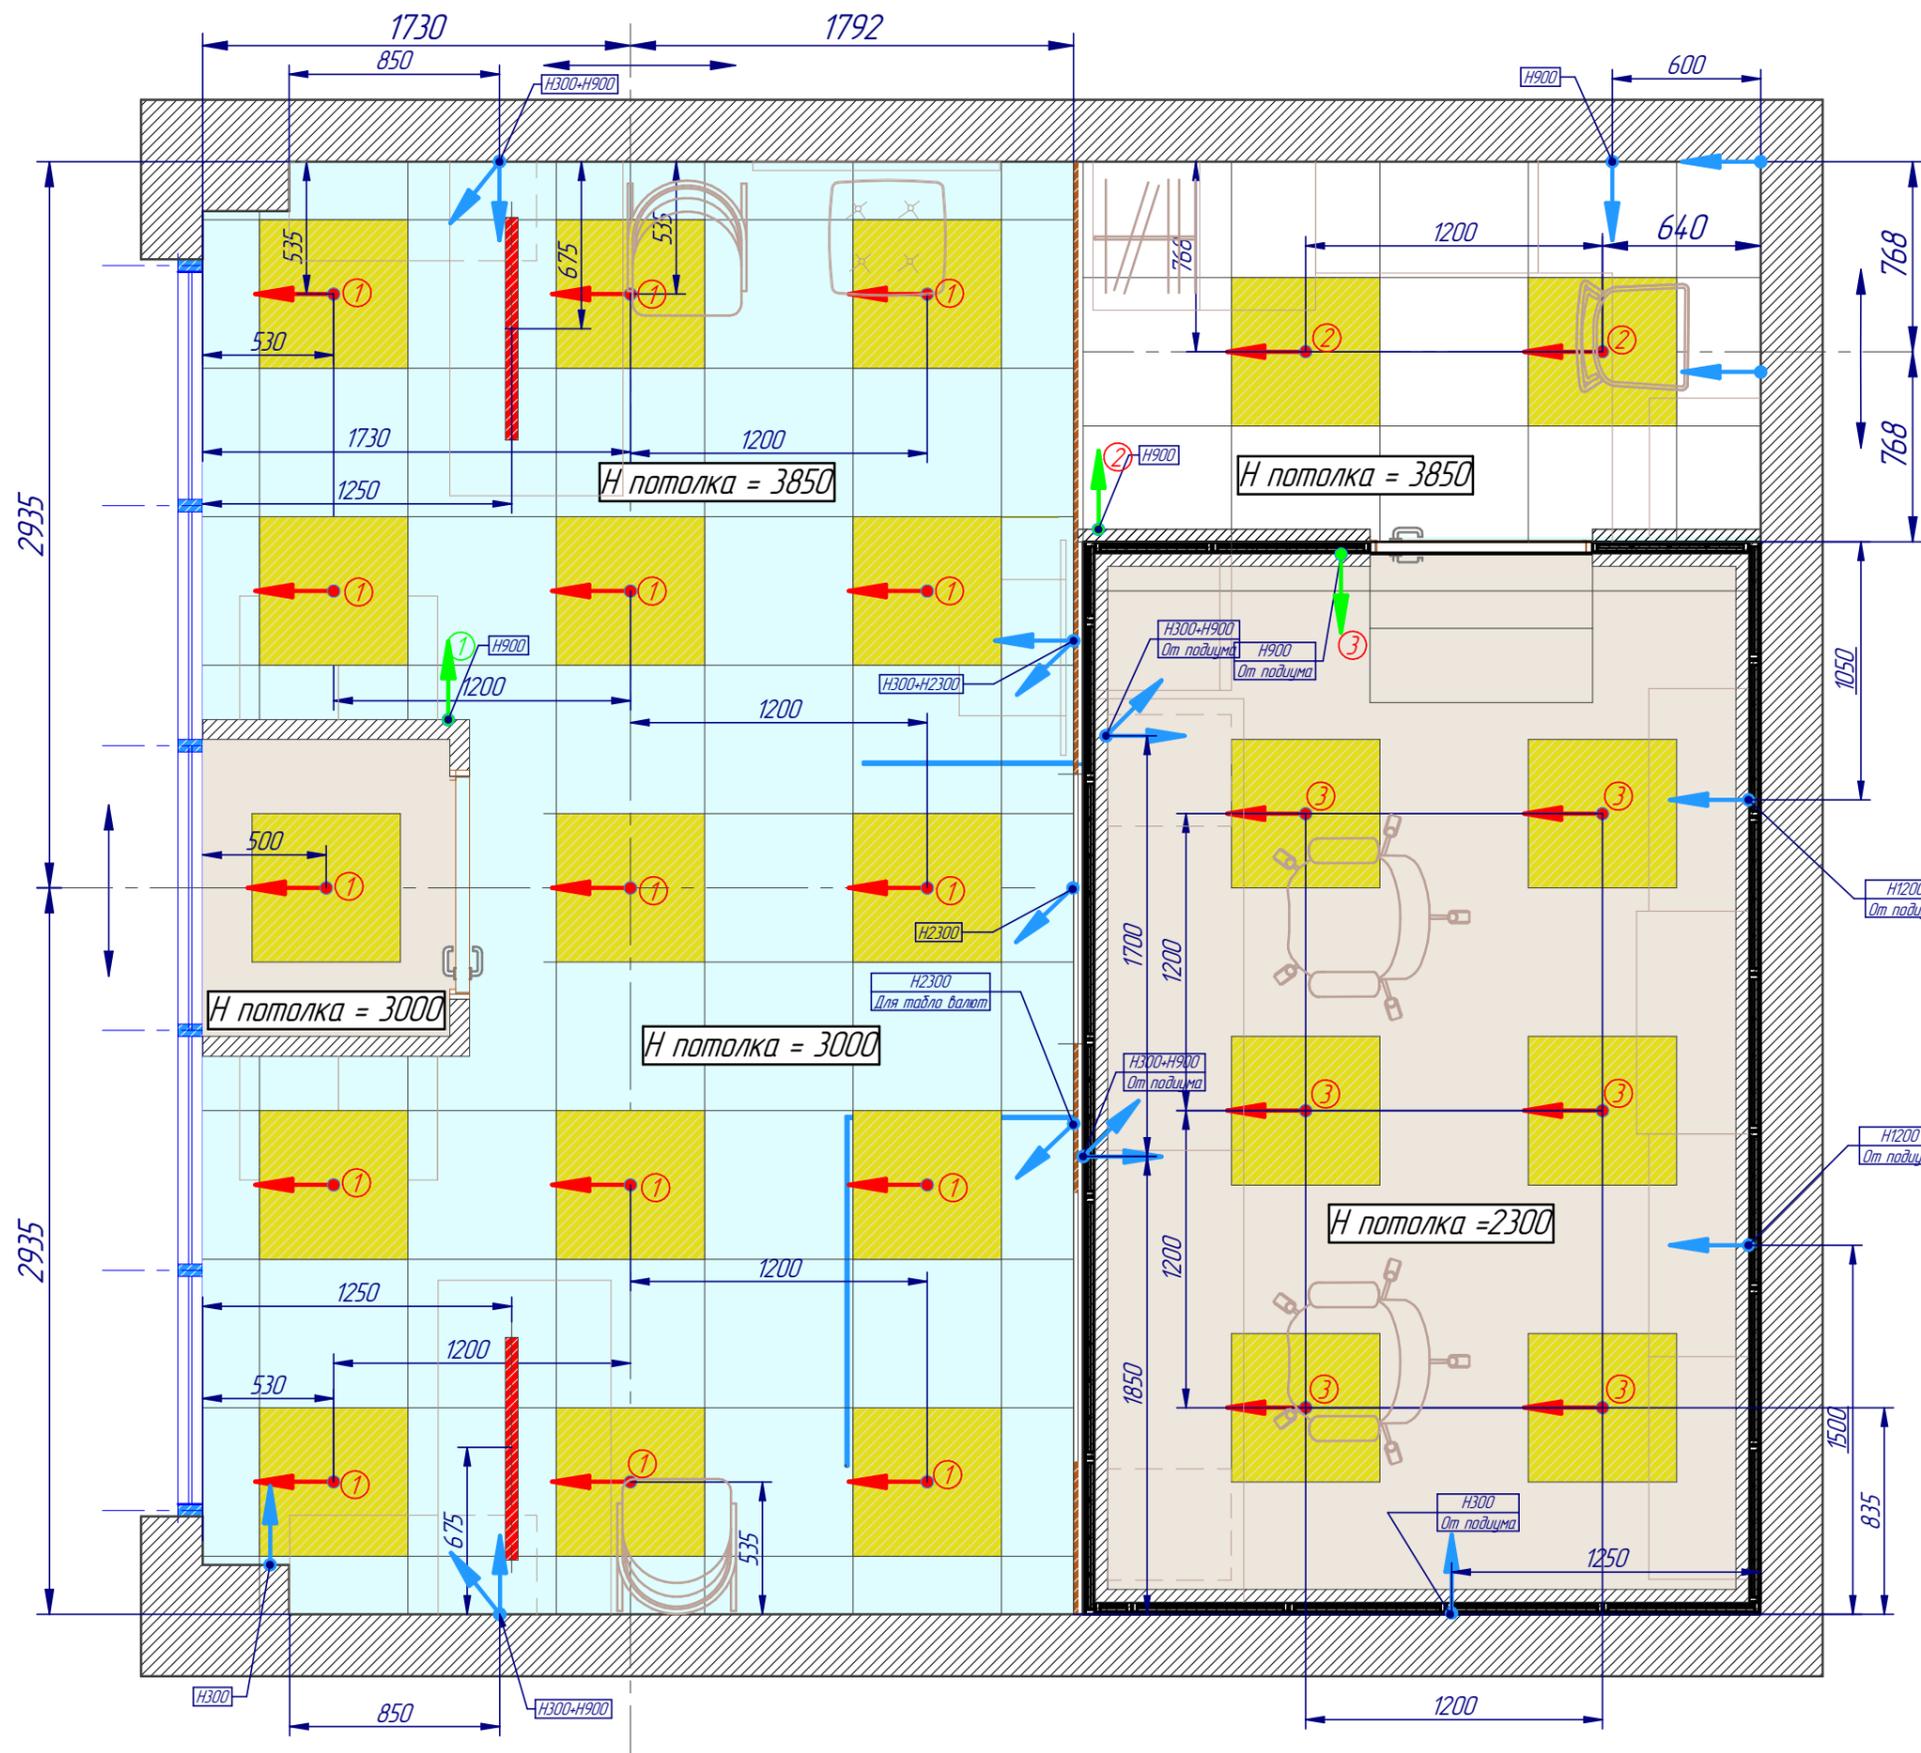


Условные обозначения

У/О	Наименование
	Электрический вывод выключатели
	Электрический вывод под розетки
	Электрический вывод под осветительные приборы
	Светильник подвесной светодиодный
	Светильник подвесной профильный

Экспликация потолочных покрытий




У/О	Размер	Наименование	Площадь
	600*600	Грильято ячейка 100*100	34,7 м2

\*Количество дано без учета прибавки

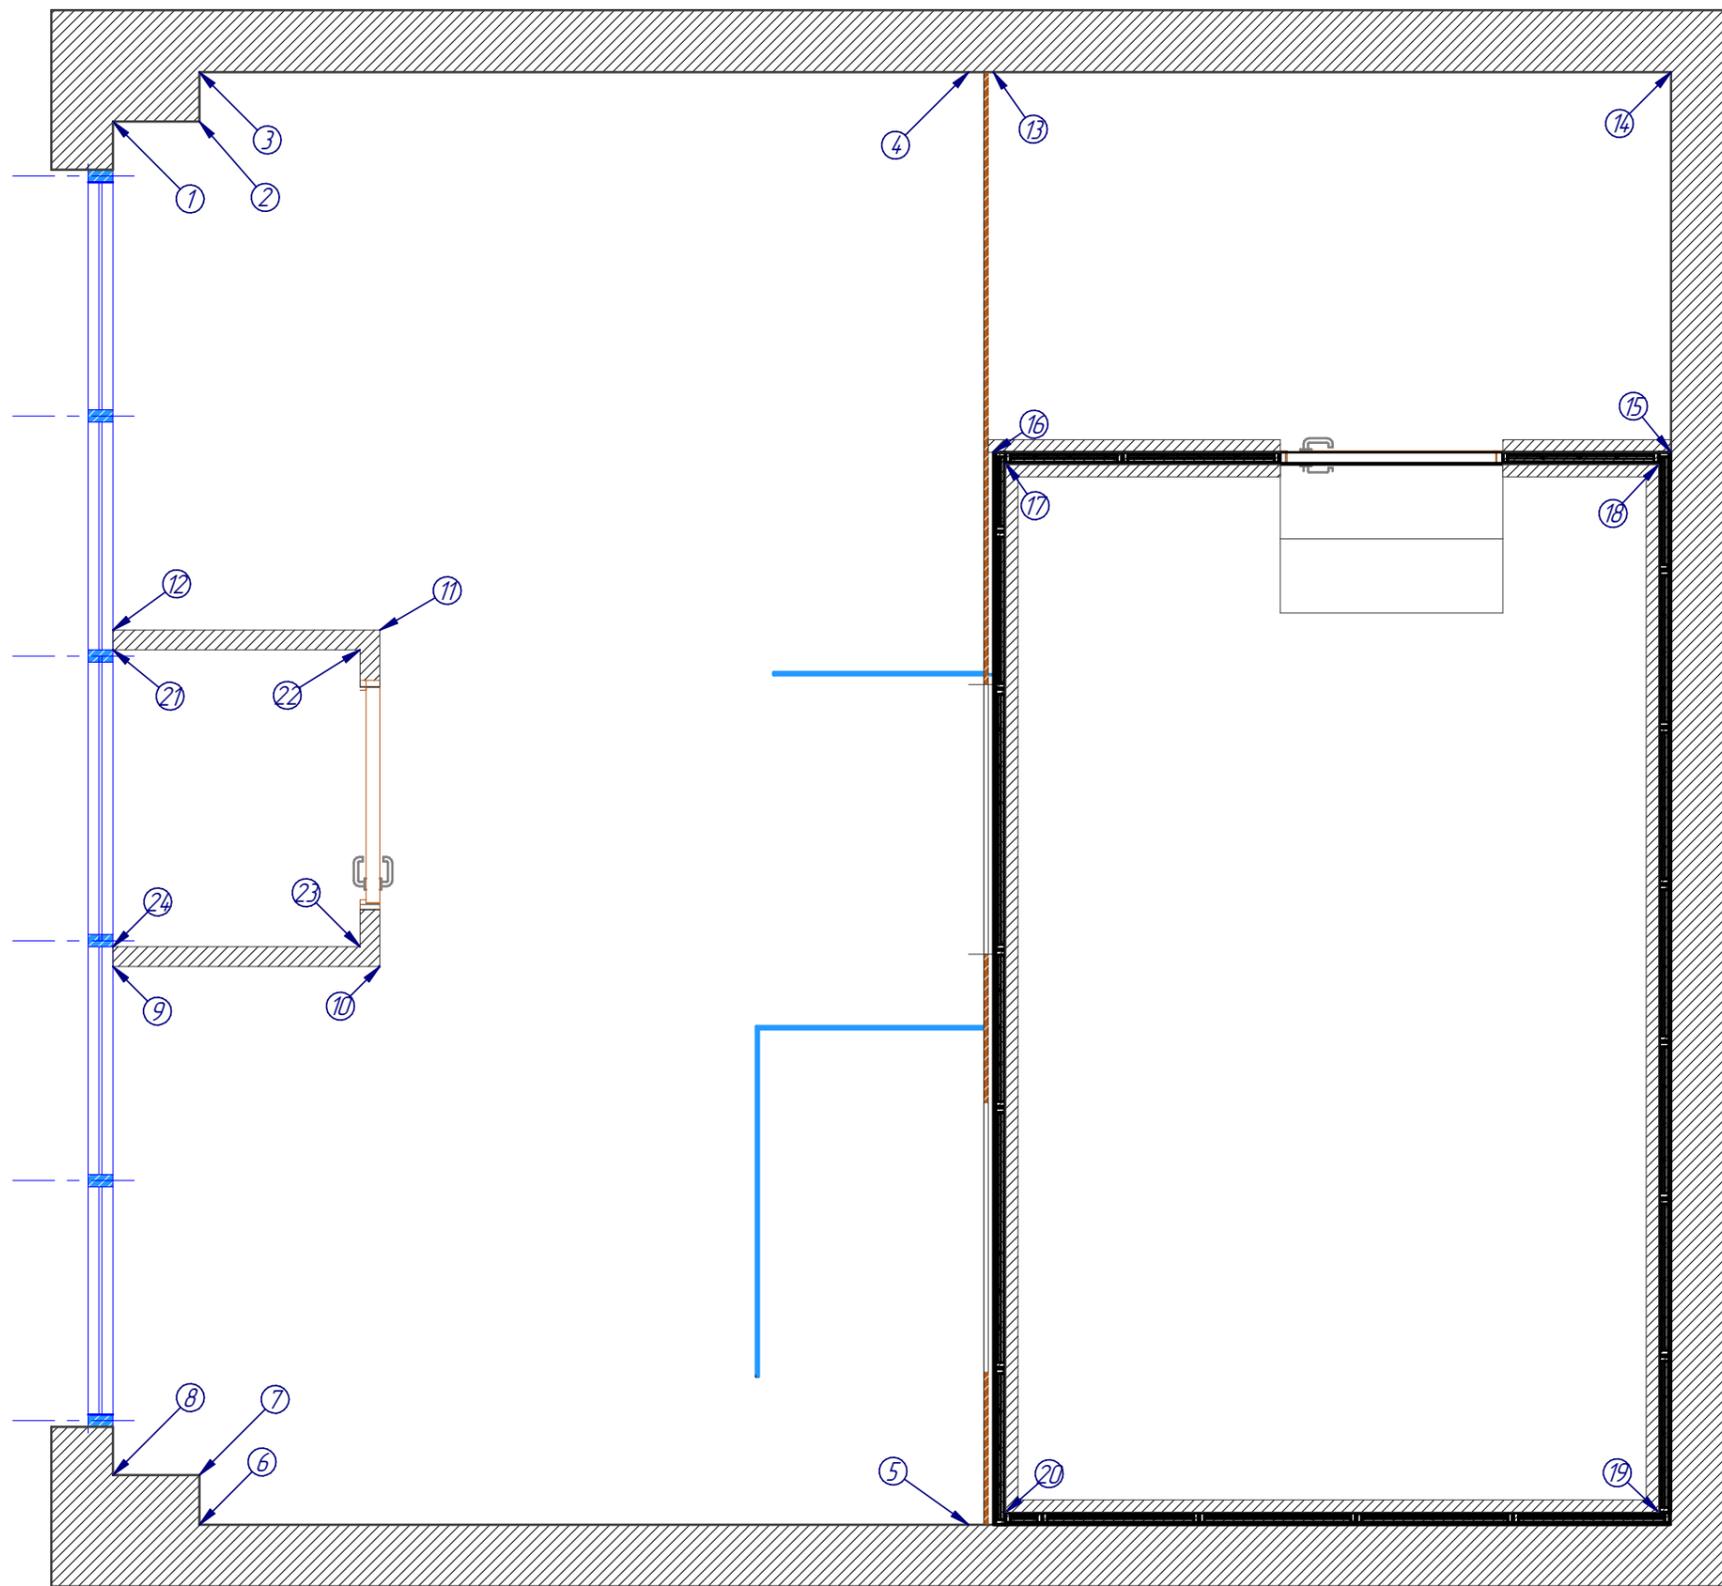


## Экспликация

№	Наименование	Площадь
1	Операционный зал	18,3 м2
2	Тамбур	1,5 м2
3	Службное помещение	4,2 м2
4	Кассы	11,2 м2
	Общая :	35,2 м2

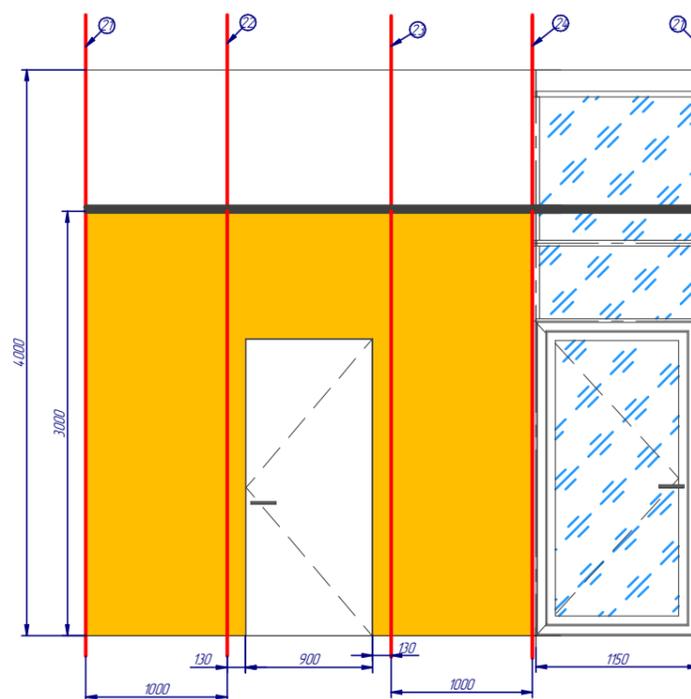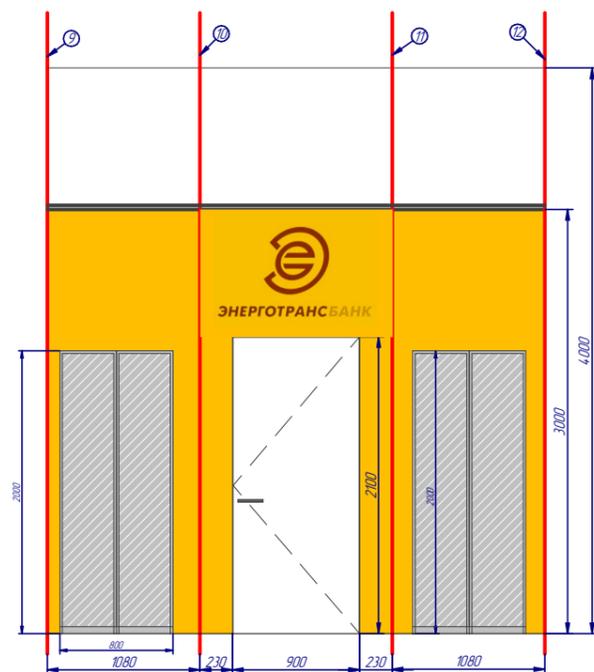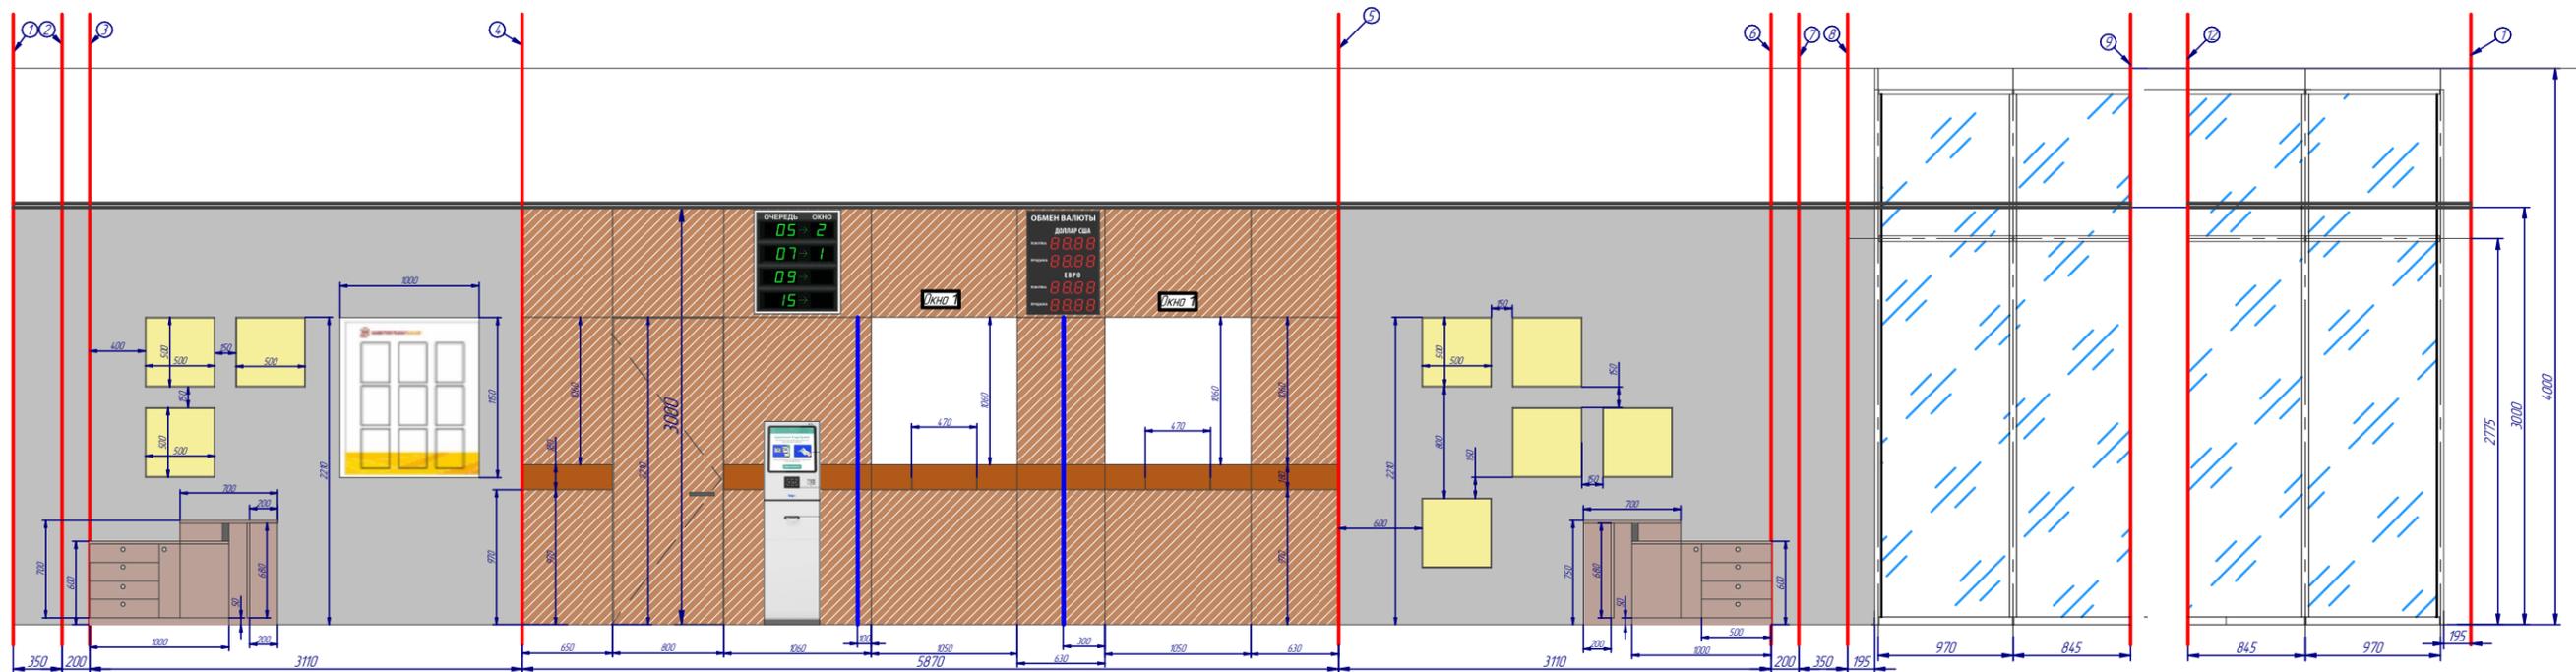

### Условные обозначения

У/О	Наименование	Площадь
	Покраска	18,3 м2
	Покраска	1,5 м2
	Панели ЛДСП под дерево	4,2 м2
	Панели ЛДСП под дерево	

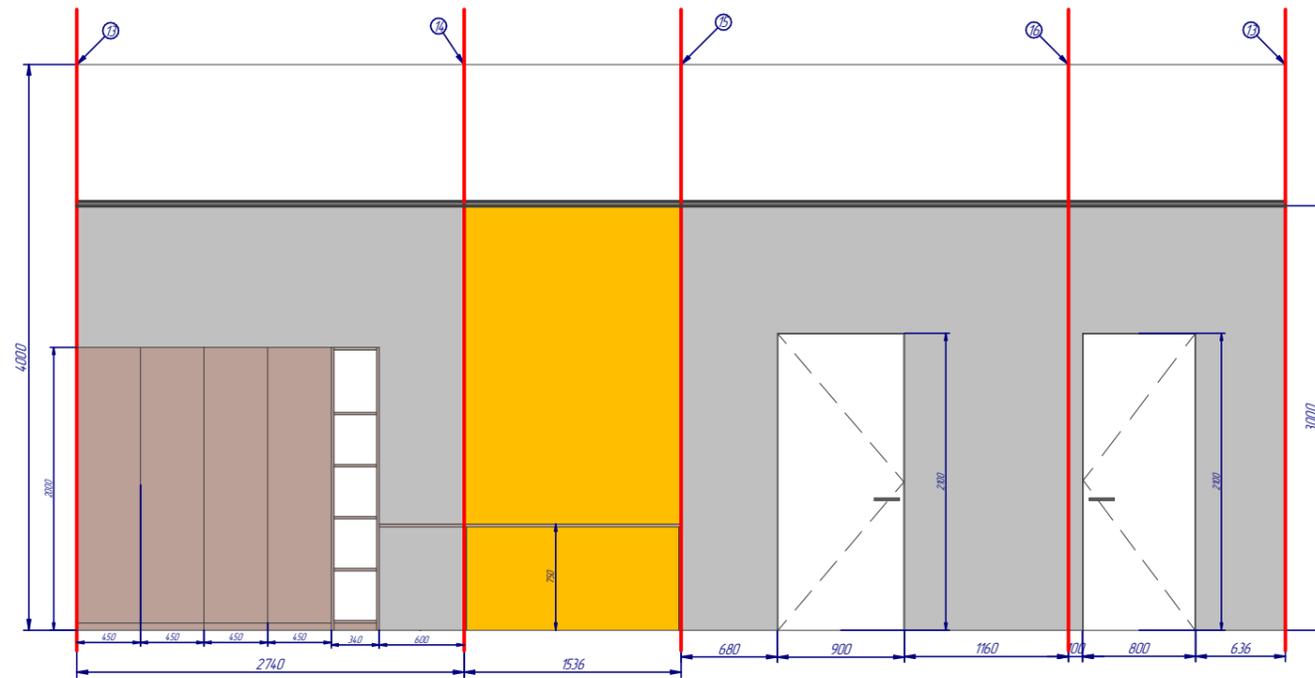

### Условные обозначения

У/О	Наименование	Площадь
	Покраска	18,3 м2
	Покраска	1,5 м2
	Панели ЛДСП под дерево	4,2 м2
	Панели ЛДСП под дерево	

