
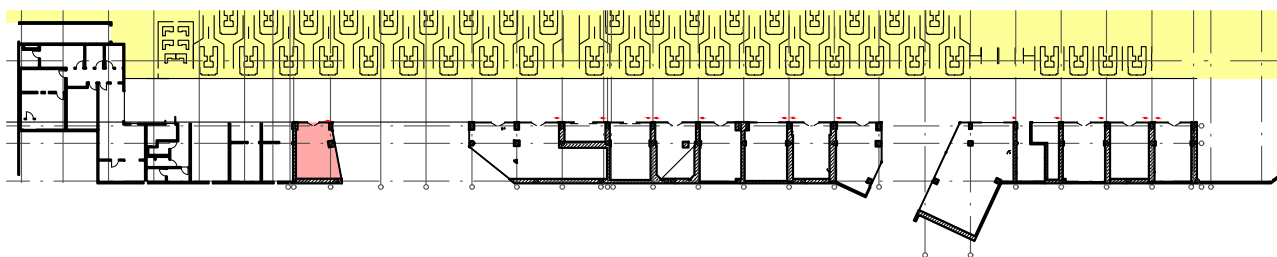


КОПИЯ ПОЭТАЖНОГО ПЛАНА

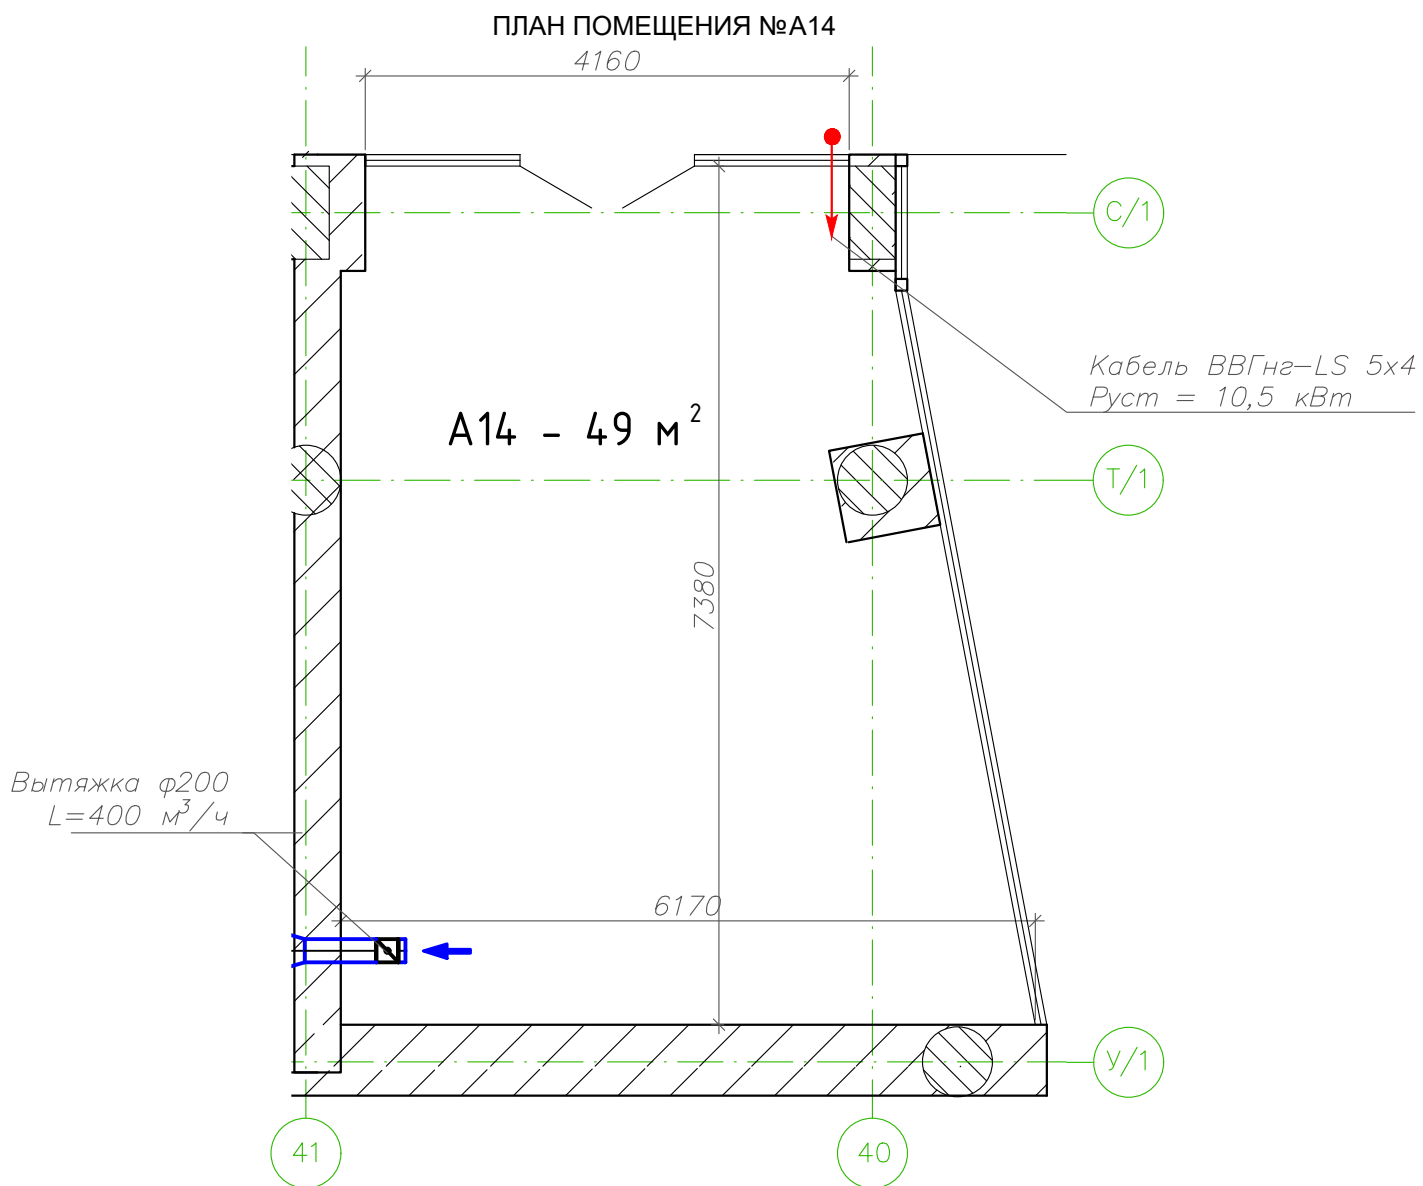

ТОРГОВАЯ ГАЛЕРЕЯ ГИПЕРМАРКЕТА "АШАН" - Рязанский

АРЕНДАТОР

АРЕНДОДАТЕЛЬ