


# Дизайн проект


банка  
город Балтийск, Калининградская область.



Калининград 2023




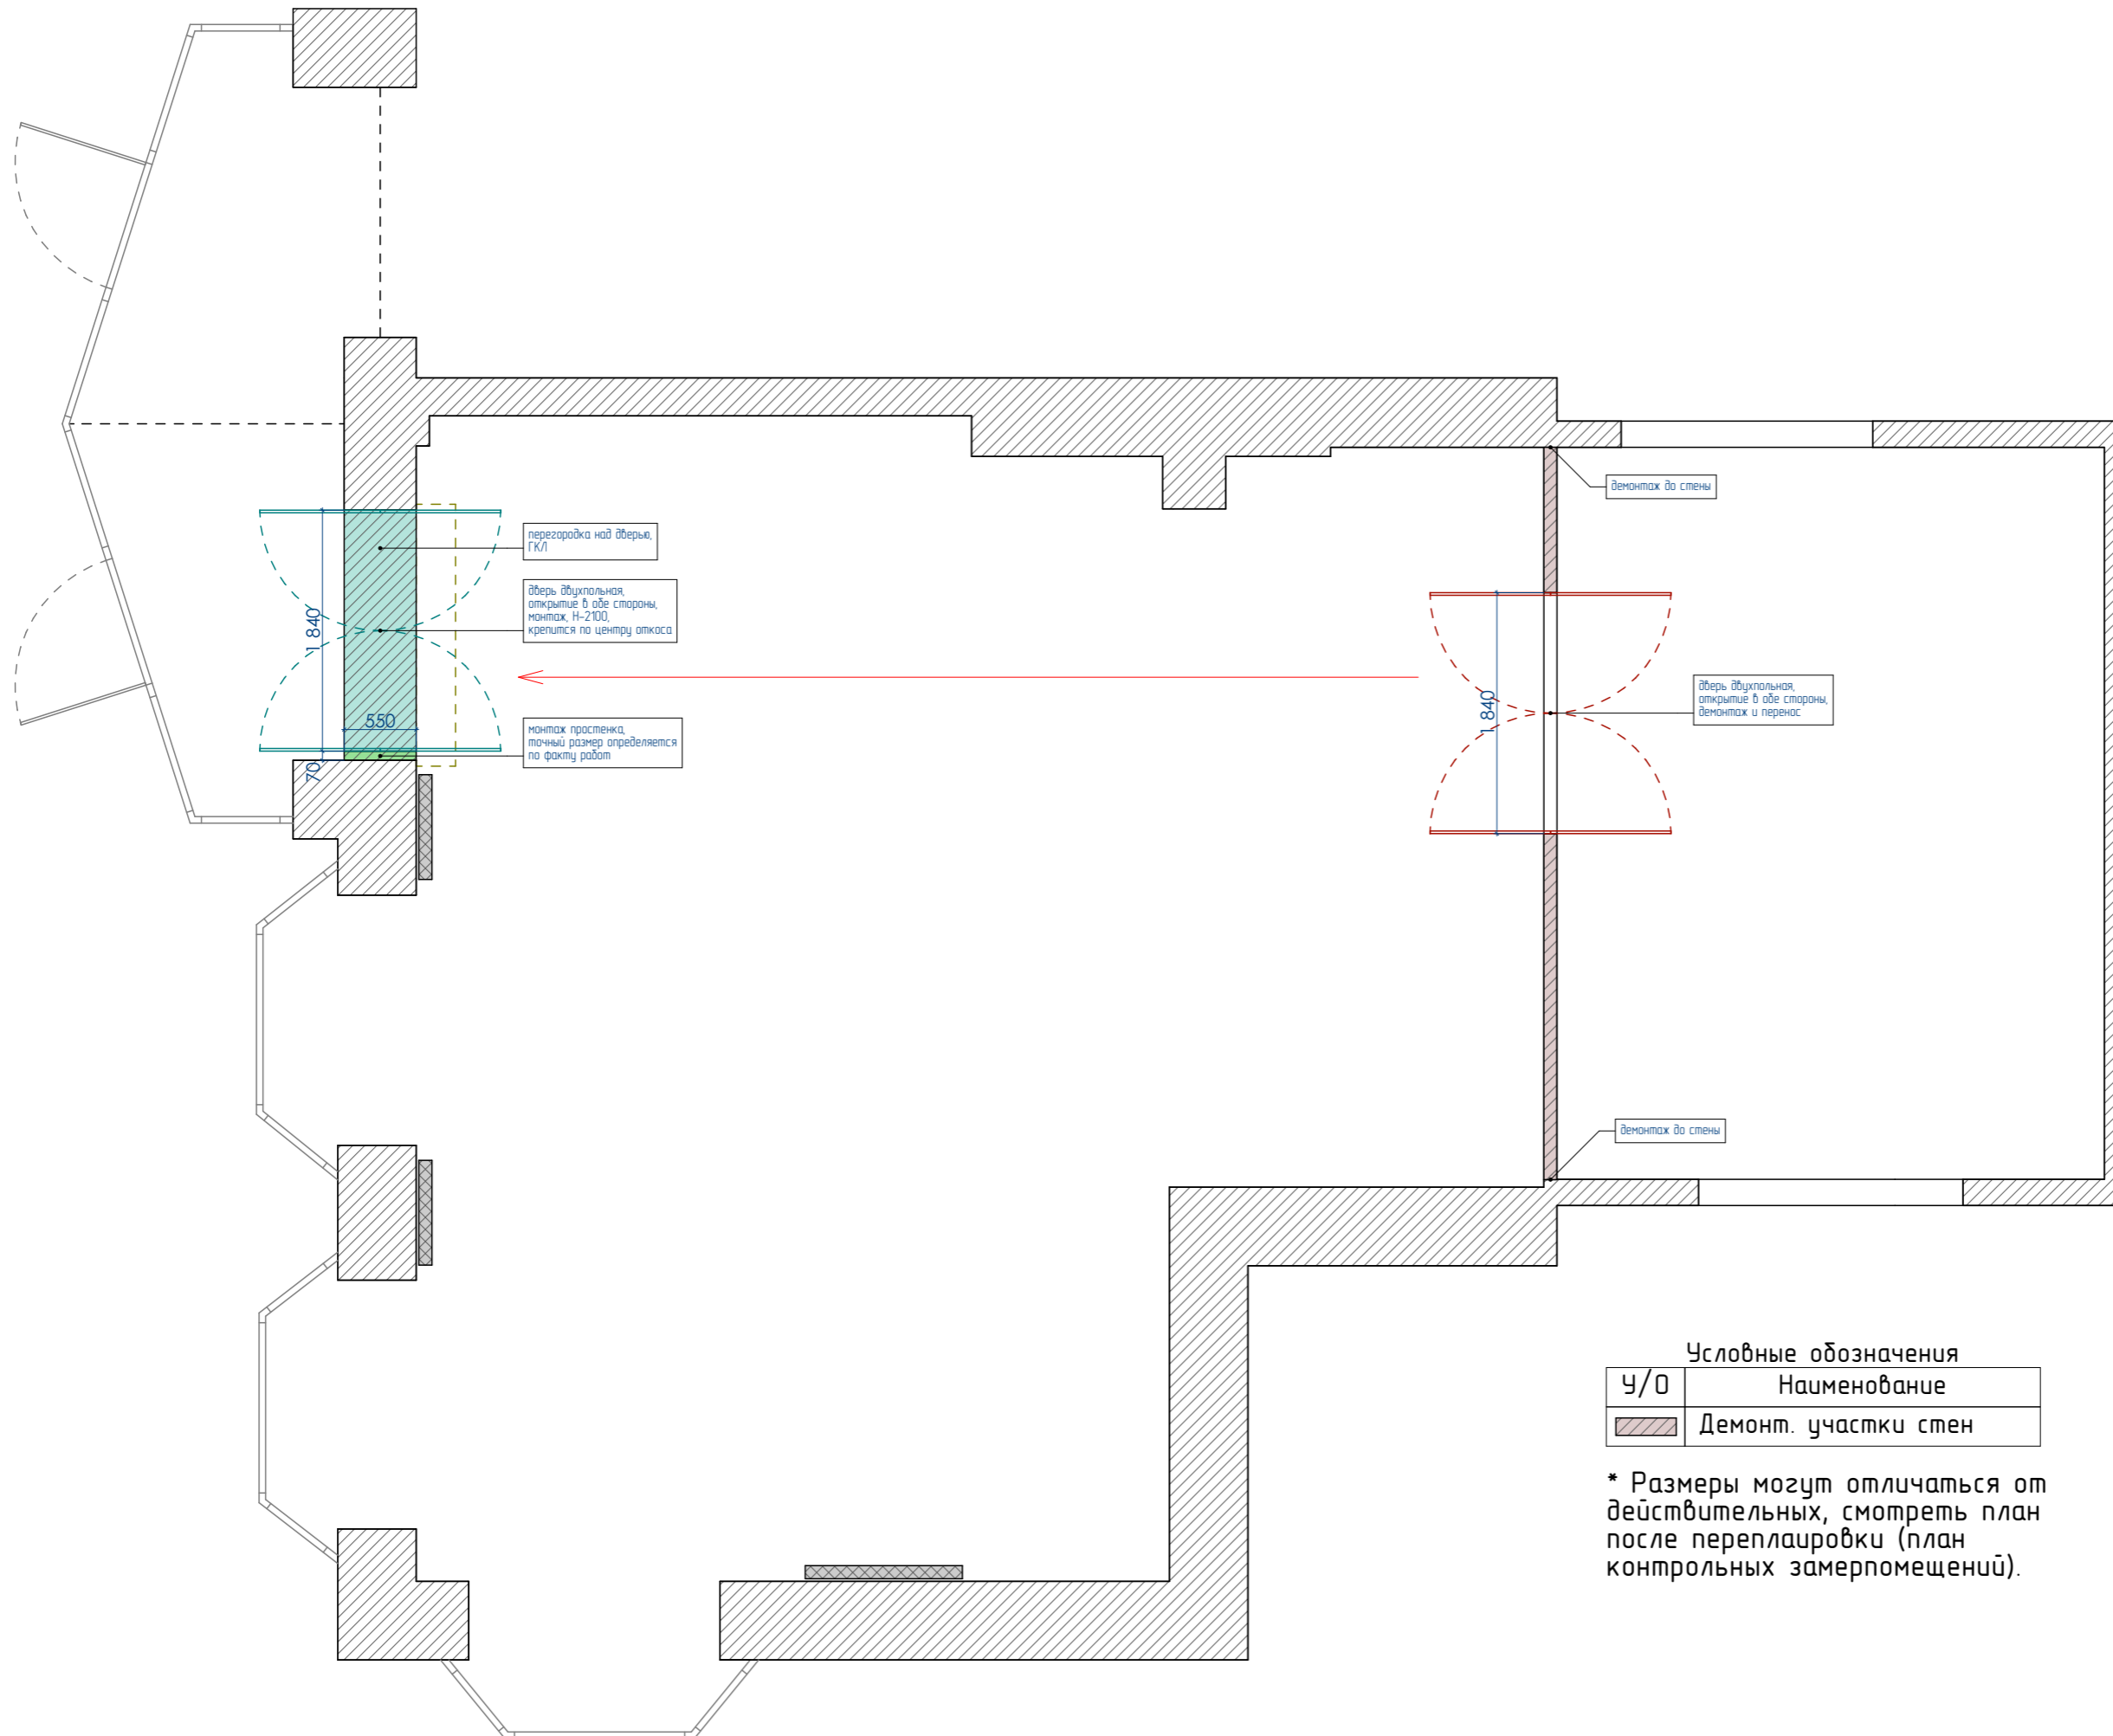

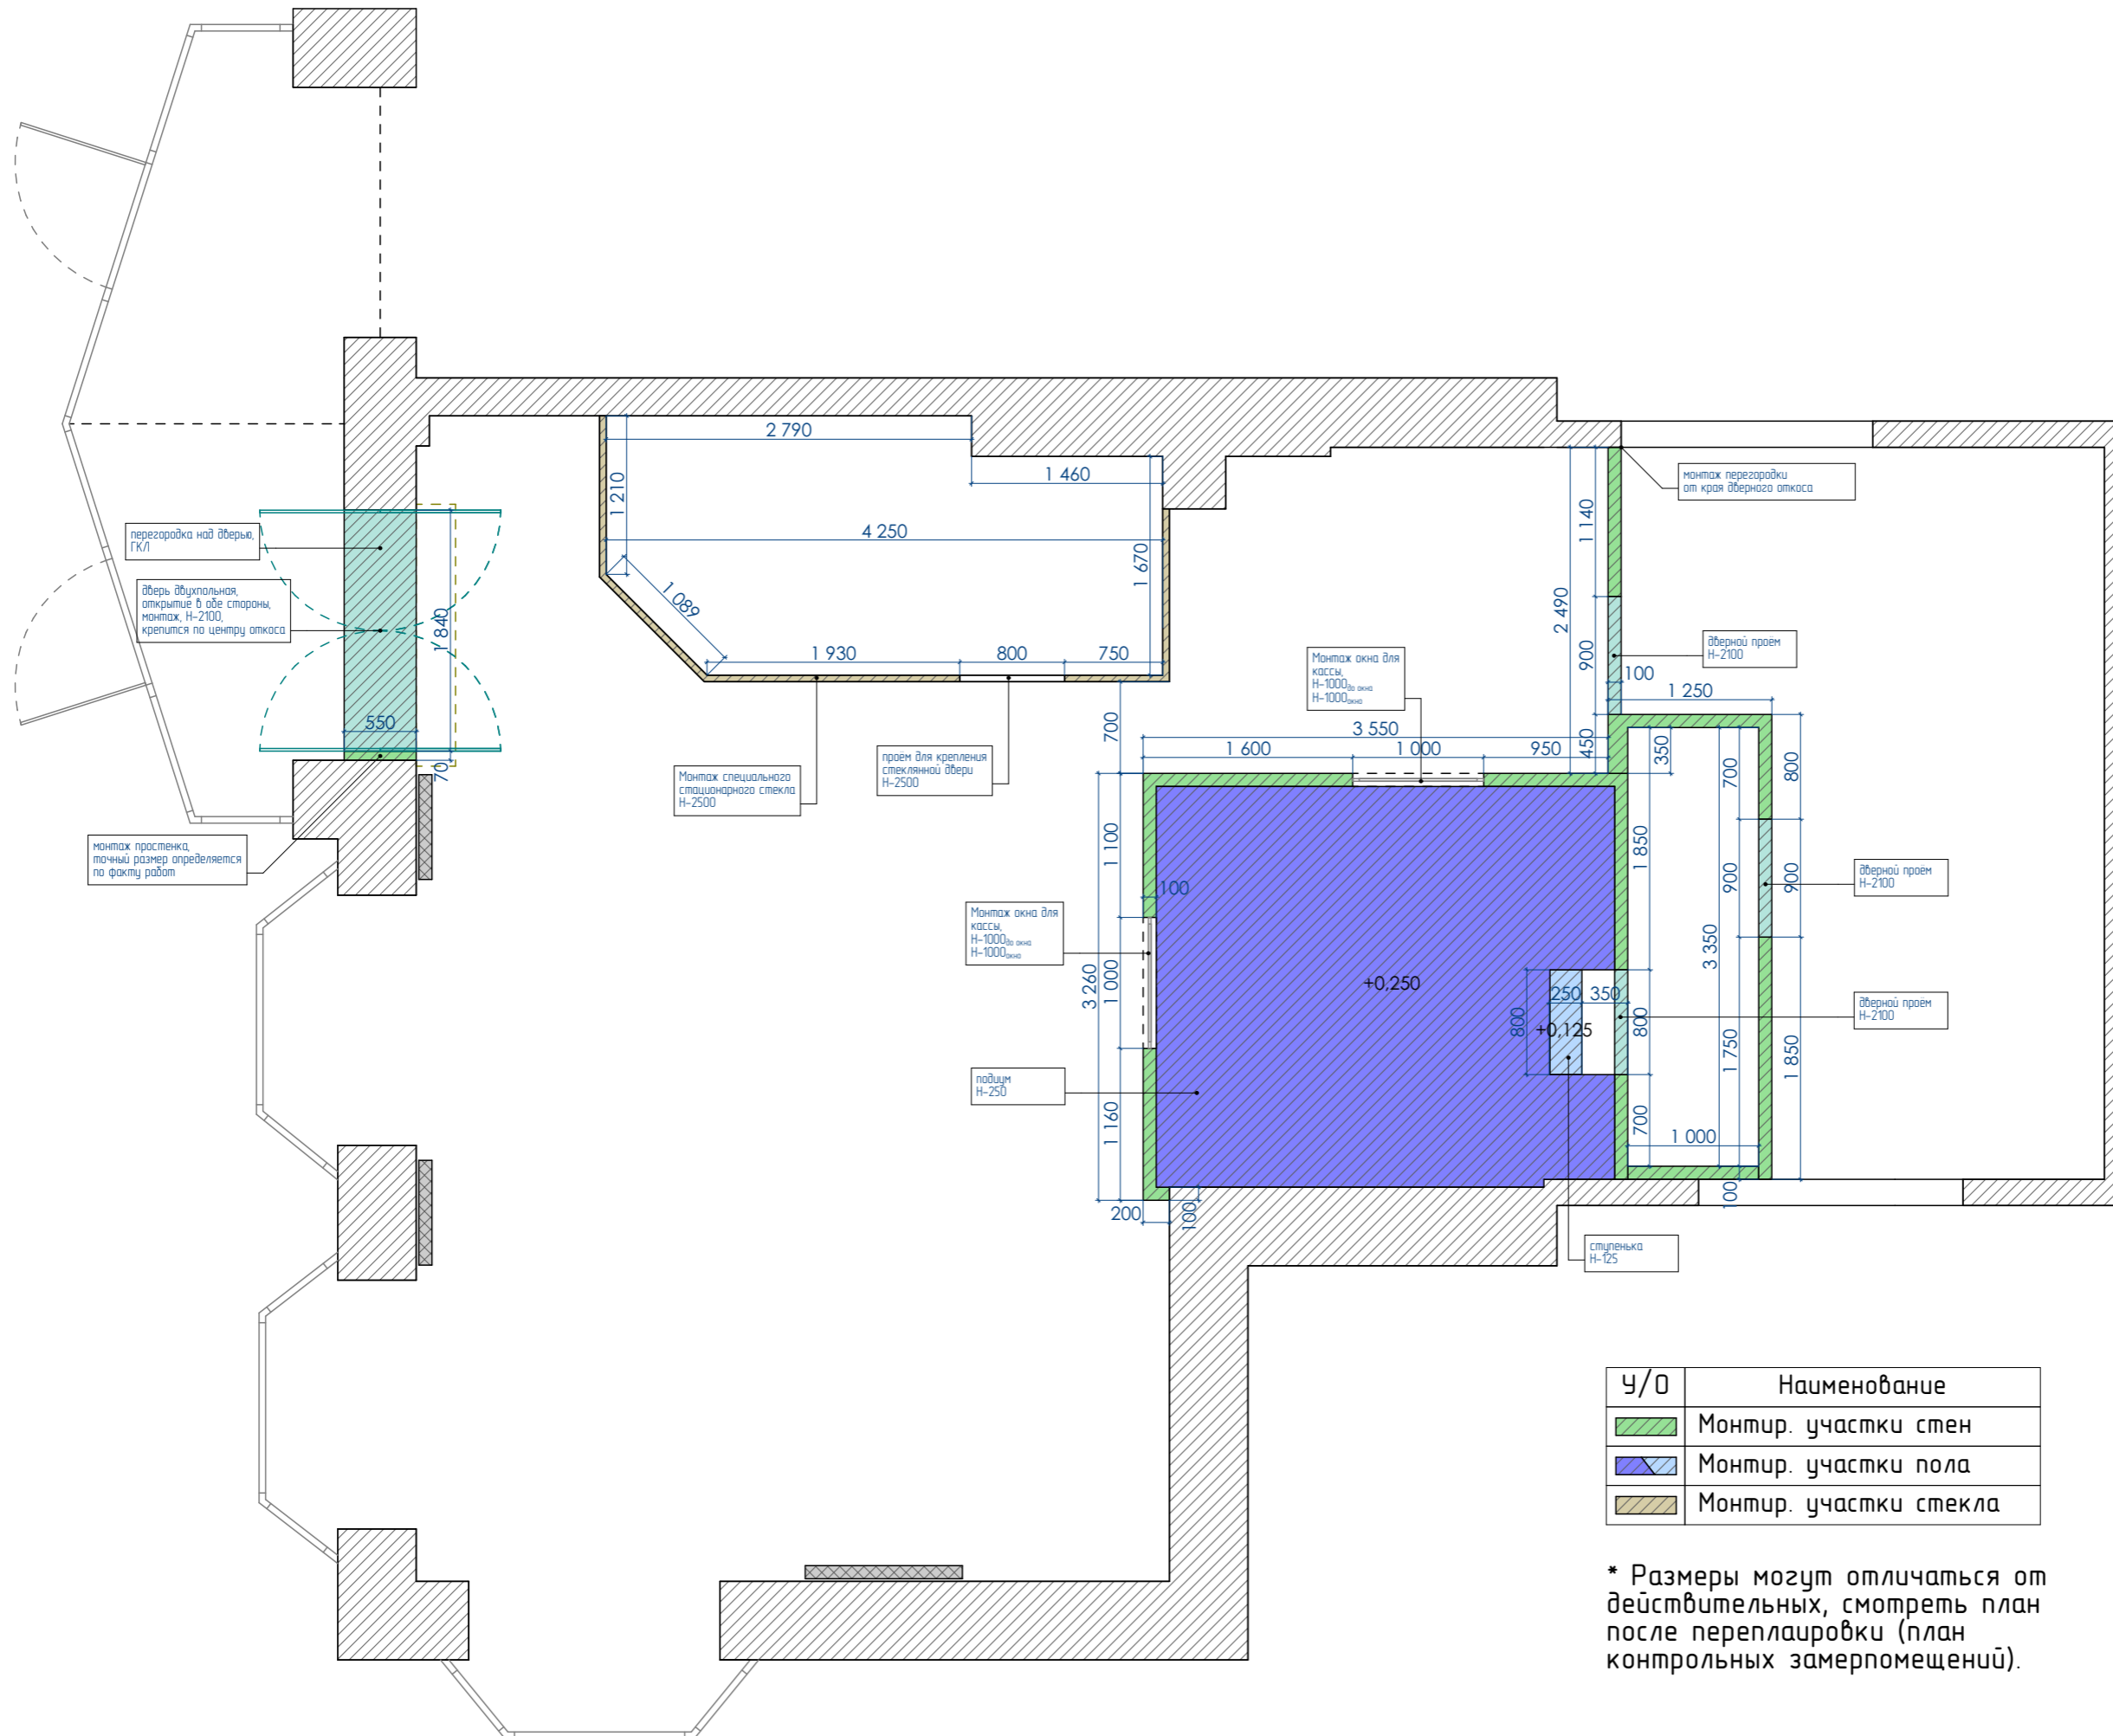


У/О	Наименование
	Монтаж. участки стен
	Монтаж. участки пола
	Монтаж. участки стекла


\* Размеры могут отличаться от действительных, смотреть план после перепланировки (план контрольных замерпомещений).

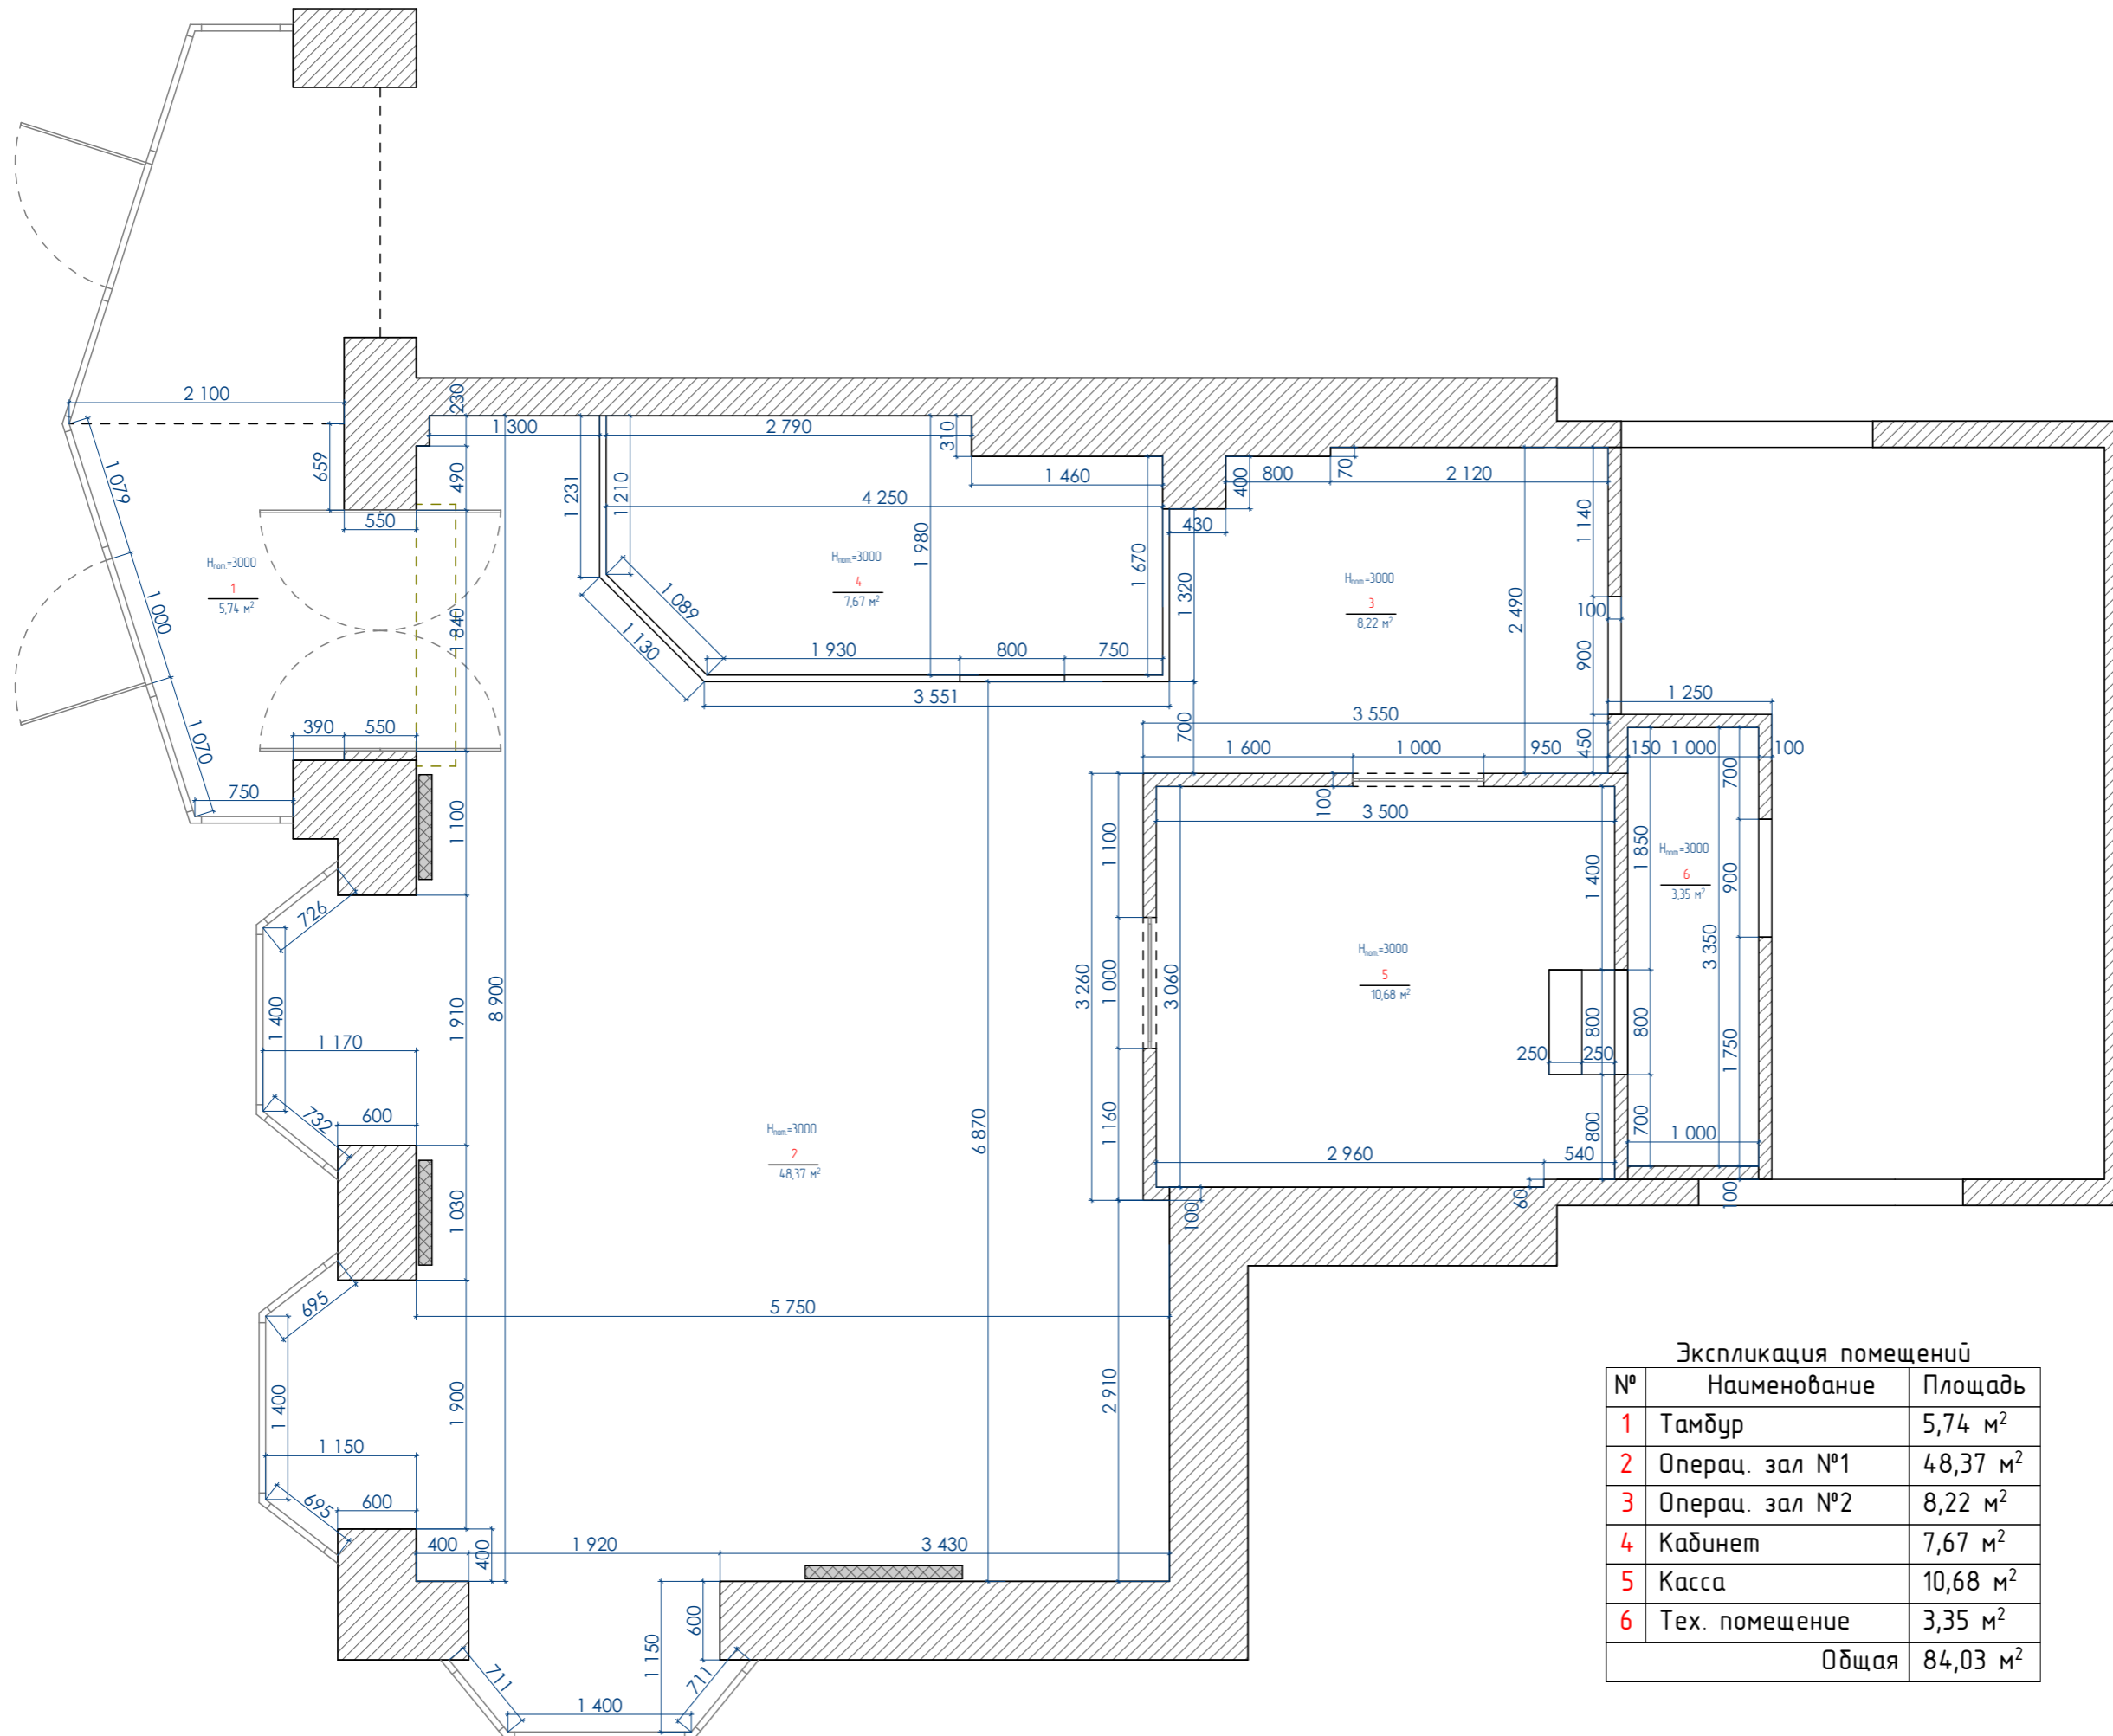

Экспликация помещений


№	Наименование	Площадь
1	Тамбур	5,74 м <sup>2</sup>
2	Операц. зал №1	48,37 м <sup>2</sup>
3	Операц. зал №2	8,22 м <sup>2</sup>
4	Кабинет	7,67 м <sup>2</sup>
5	Касса	10,68 м <sup>2</sup>
6	Тех. помещение	3,35 м <sup>2</sup>
Общая		84,03 м <sup>2</sup>

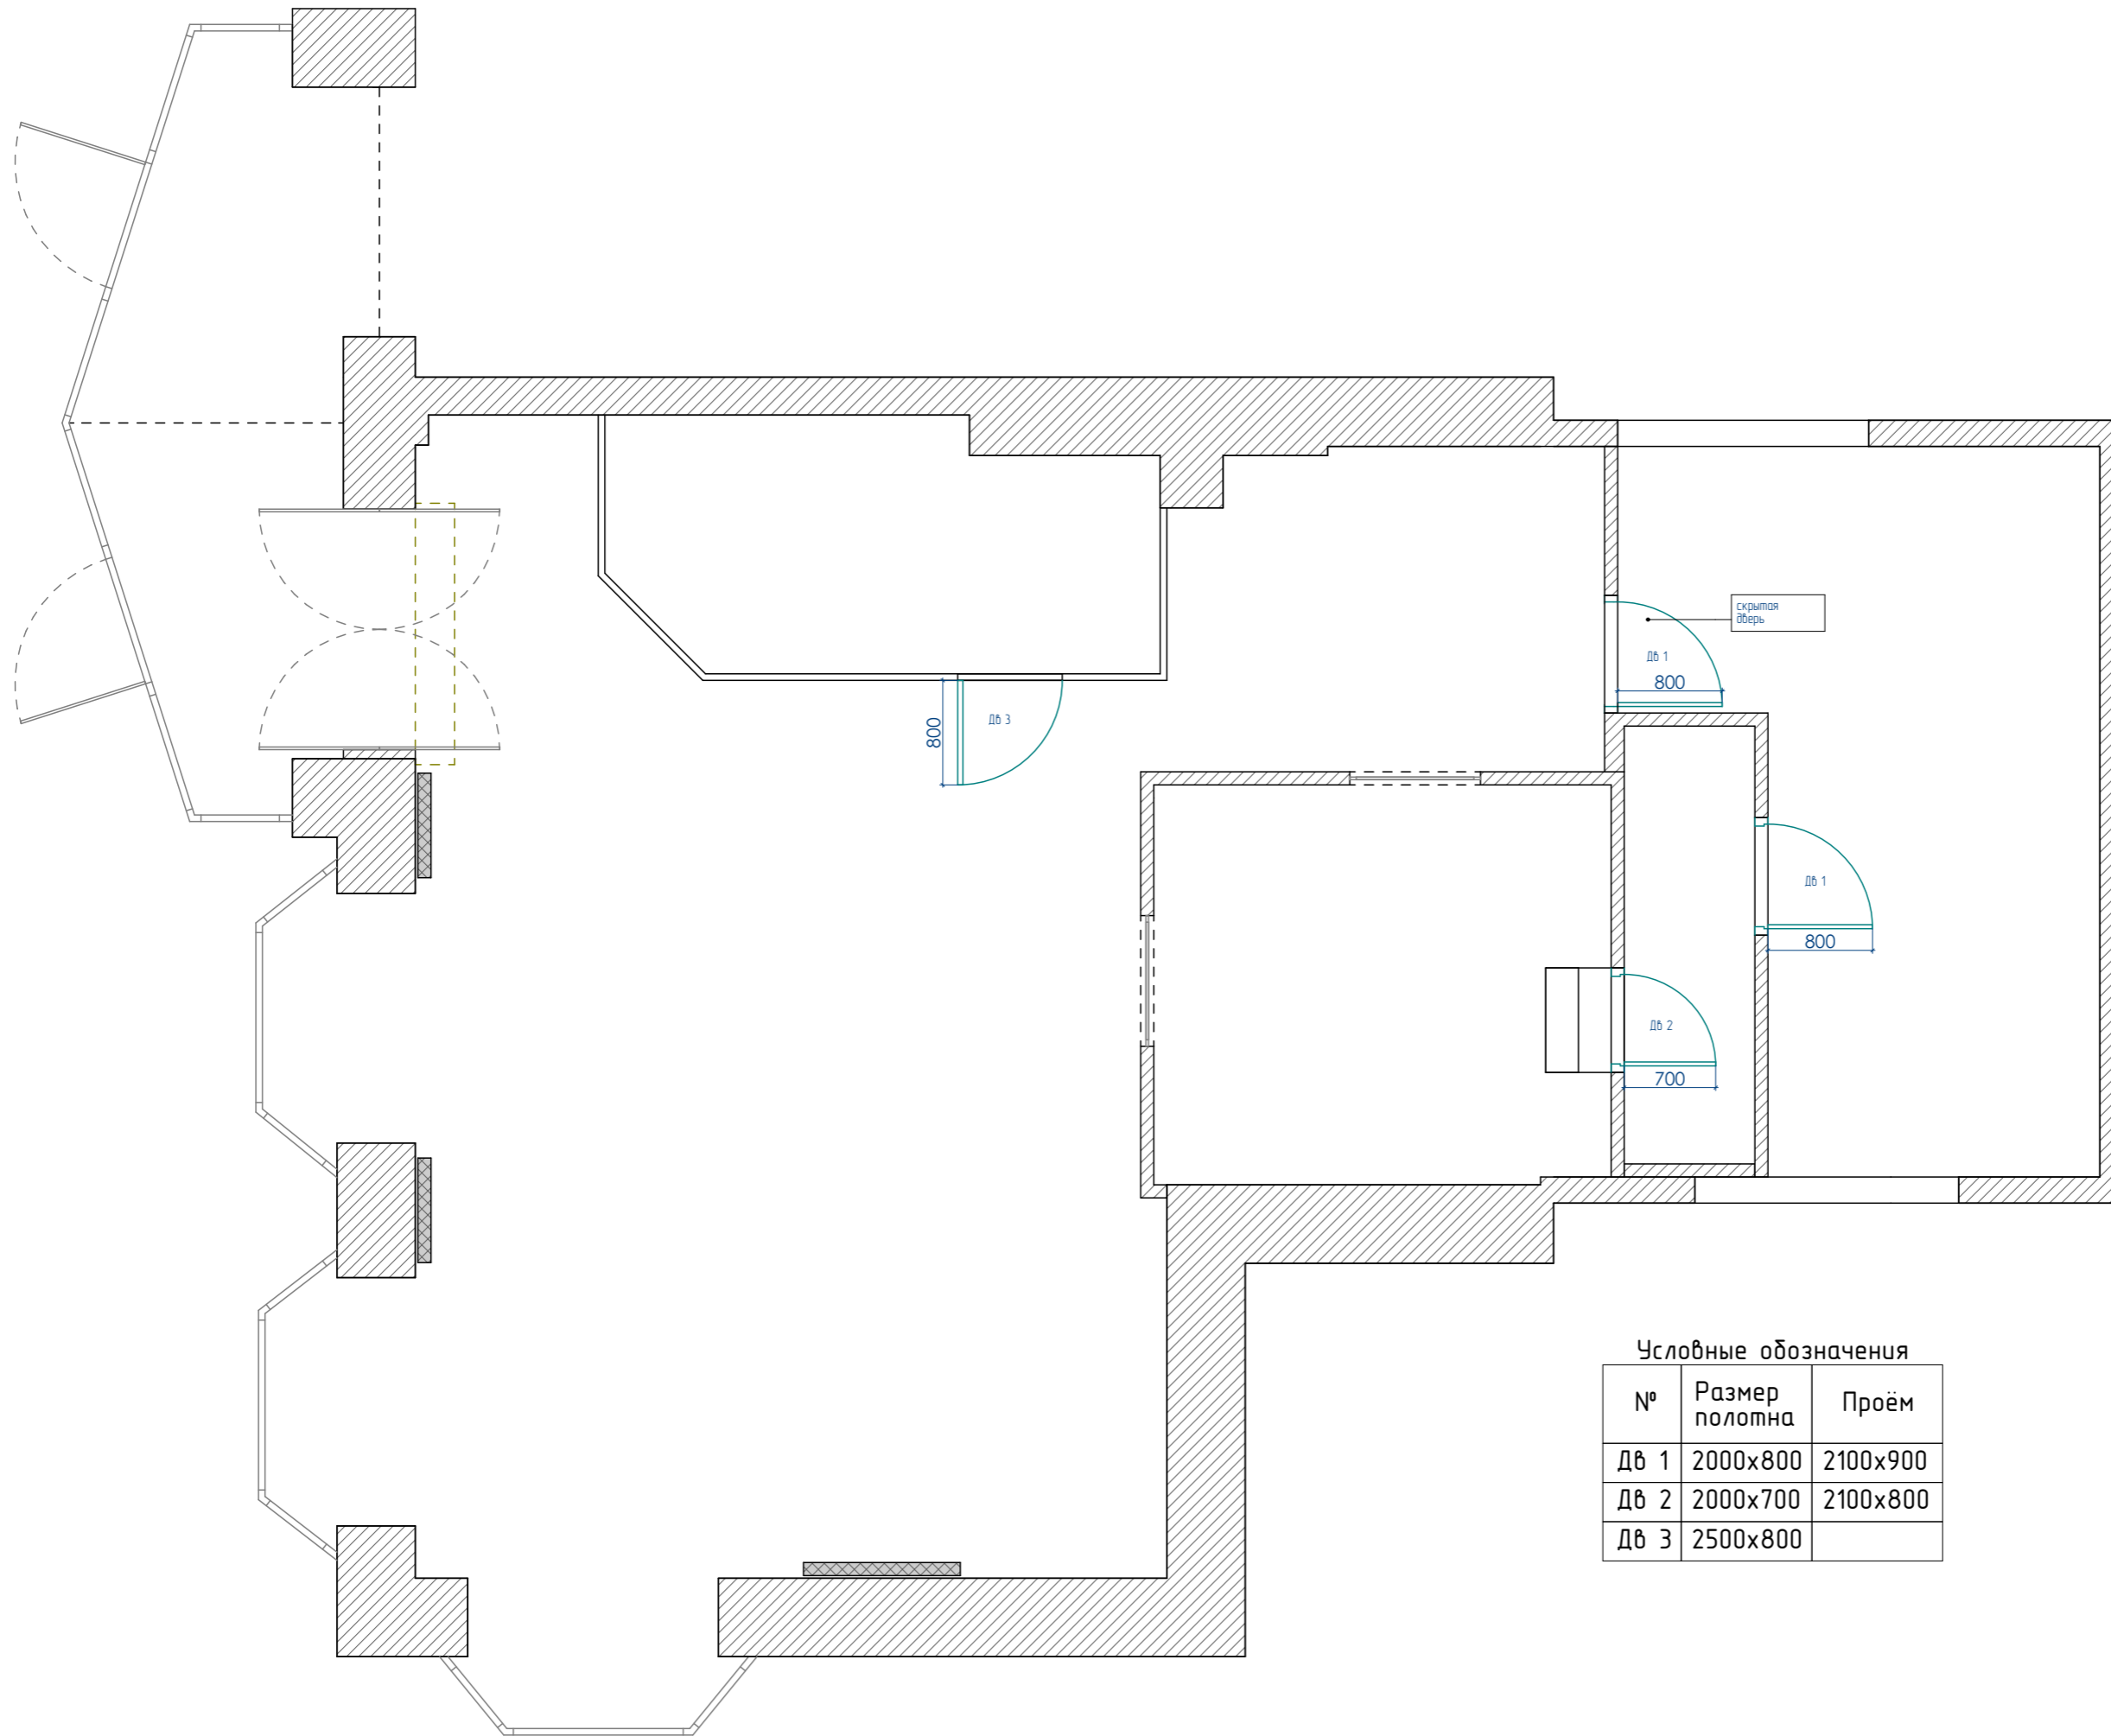

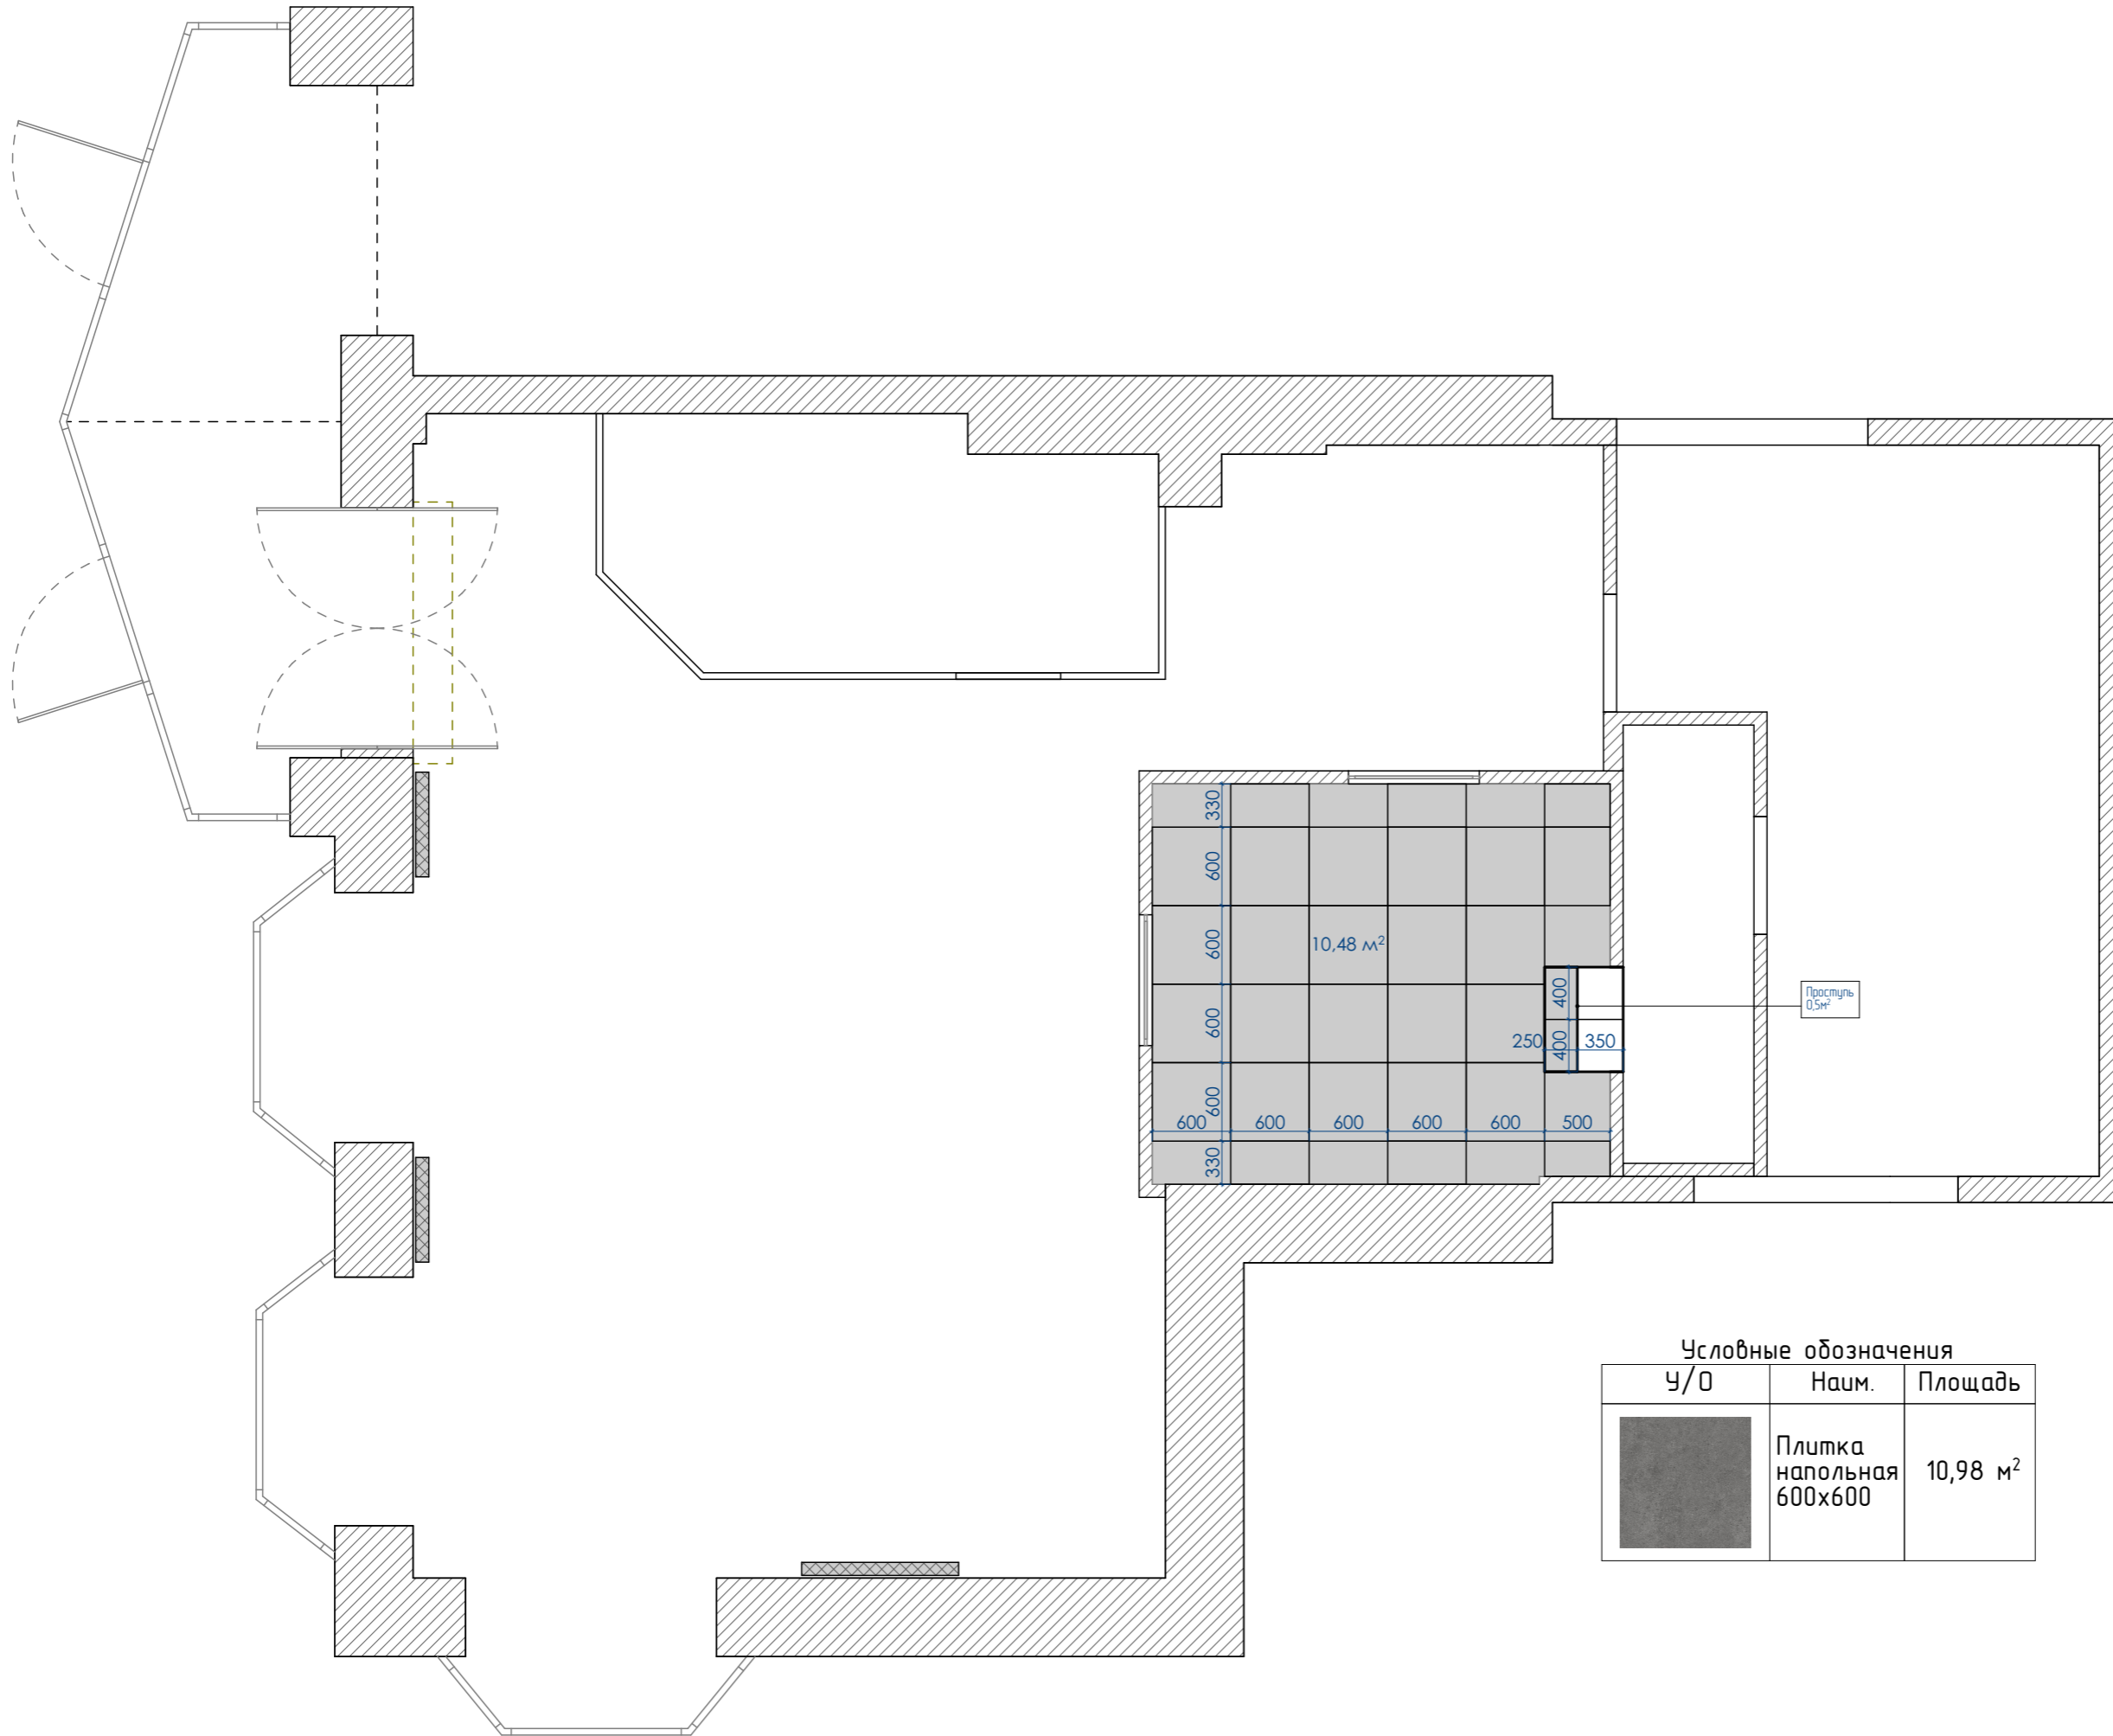


Условные обозначения

У/О	Наим.	Площадь
	Плитка напольная 600x600	10,98 м <sup>2</sup>

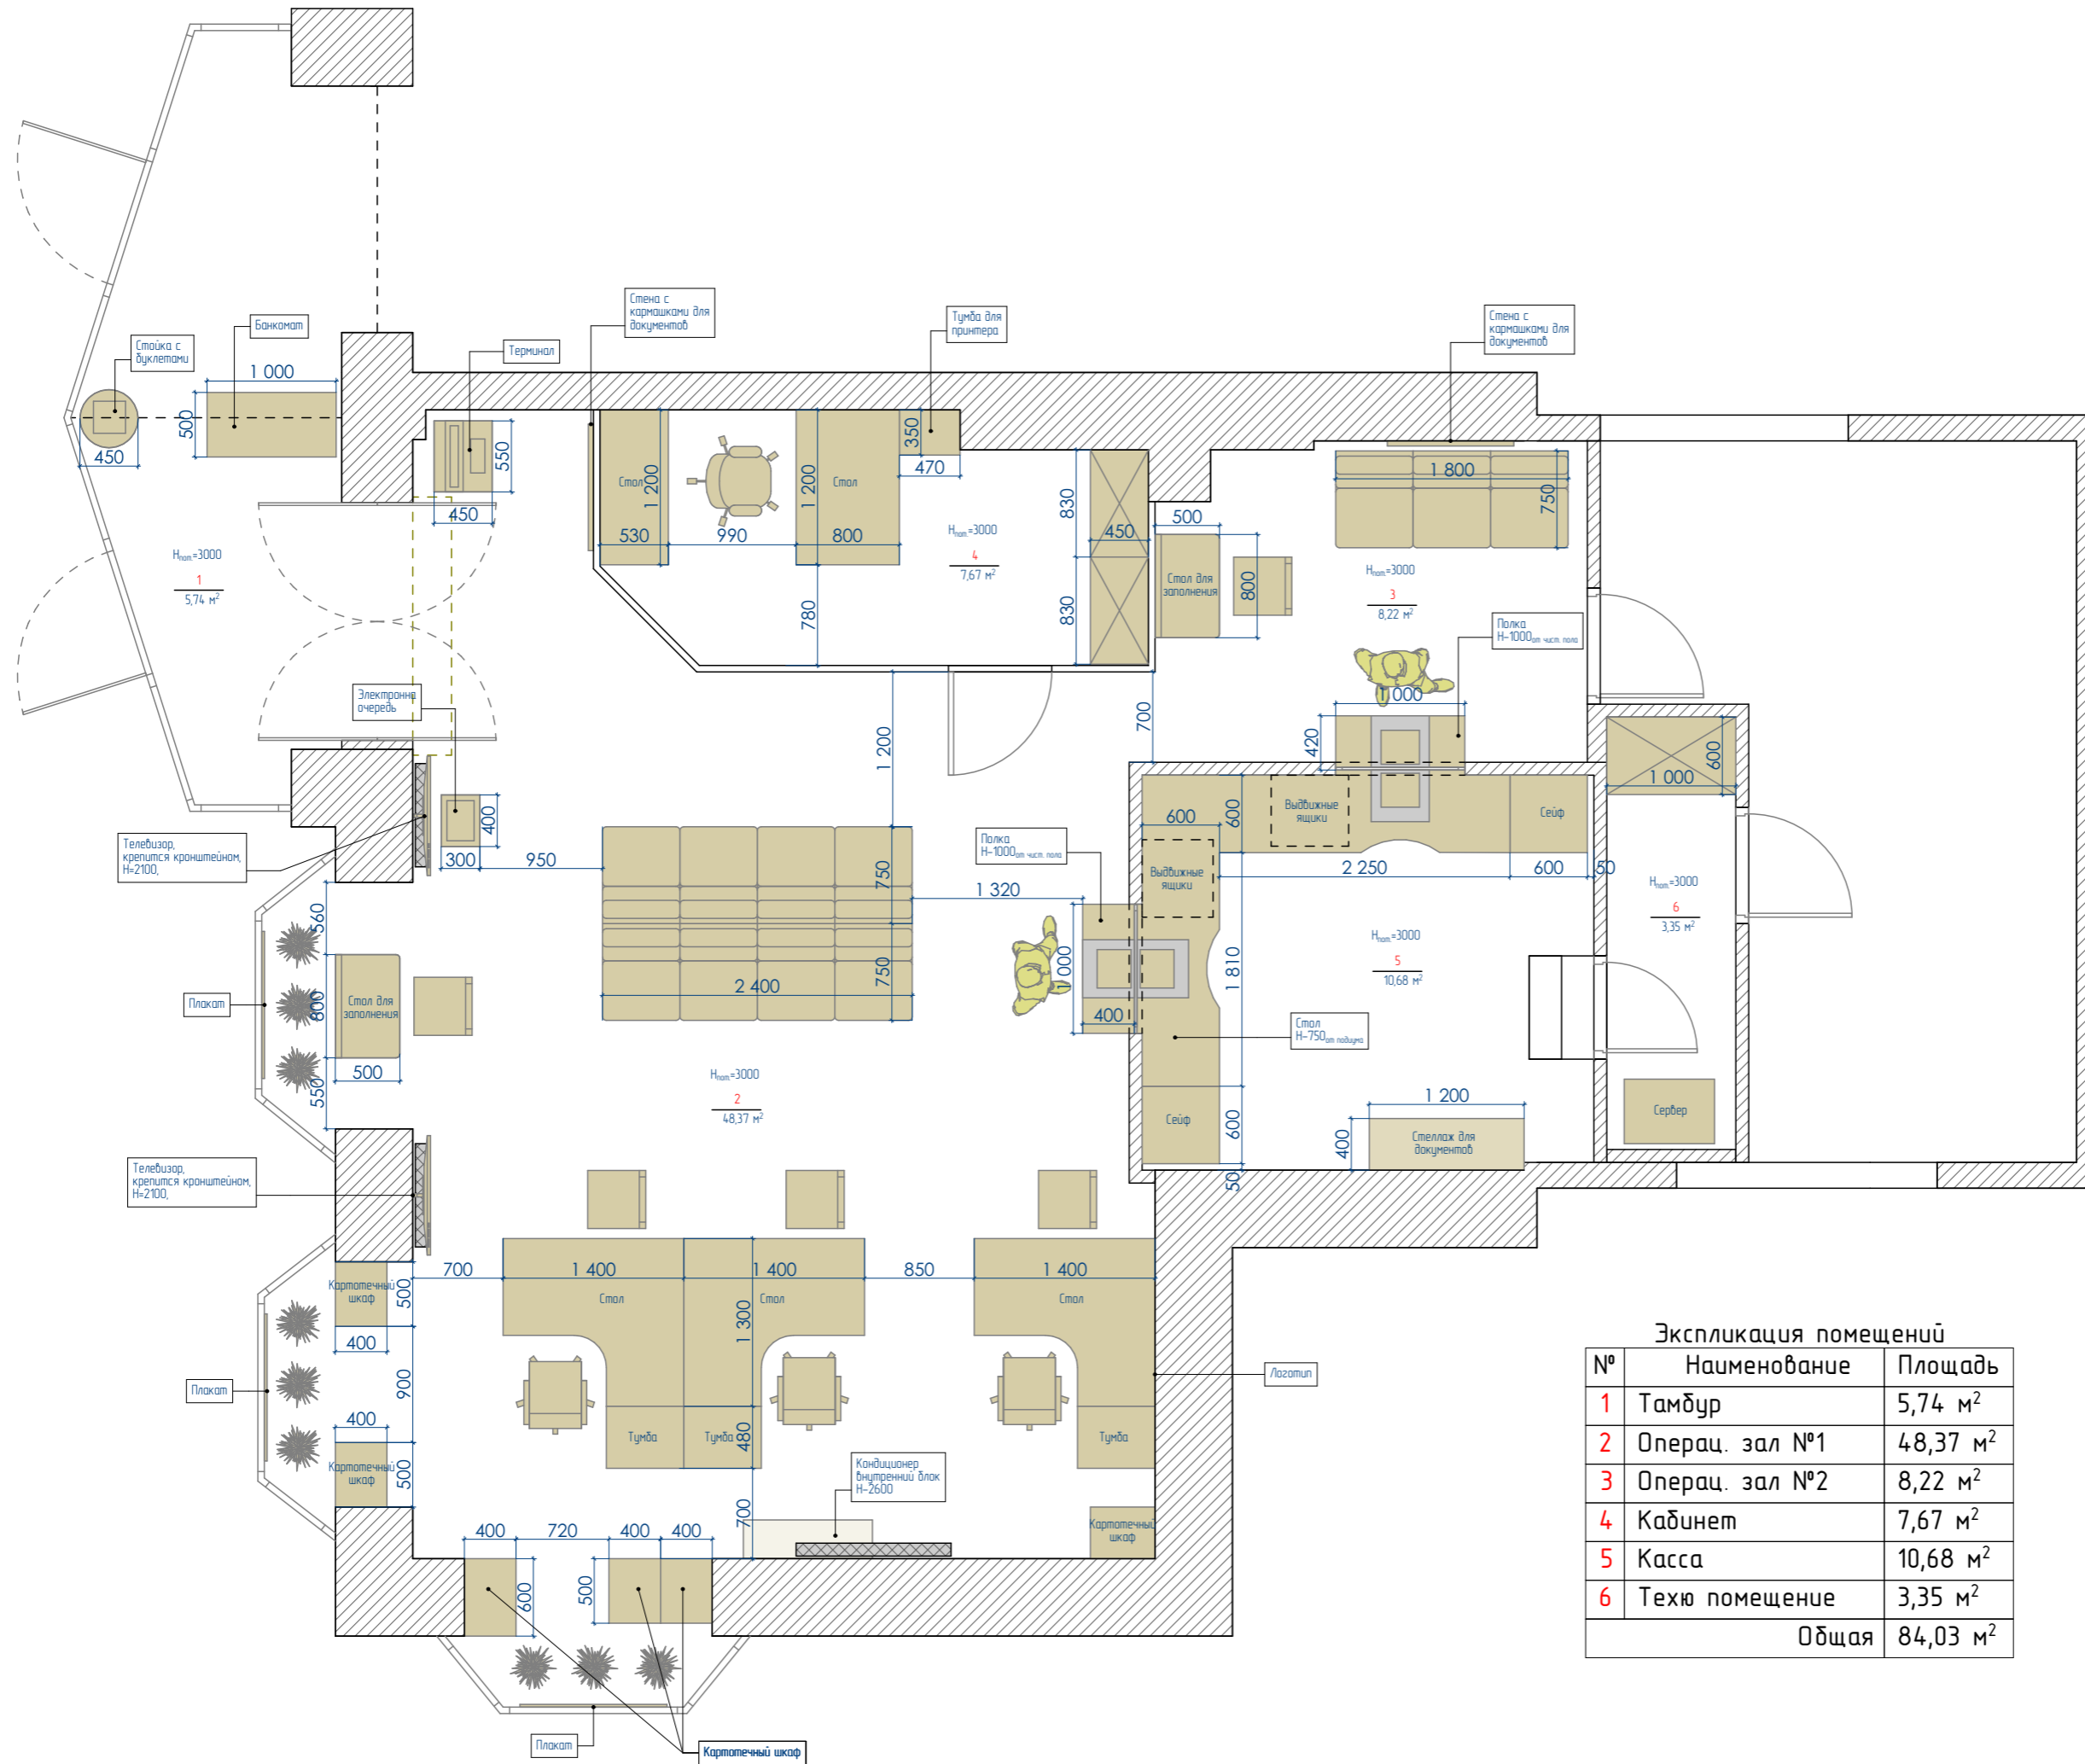






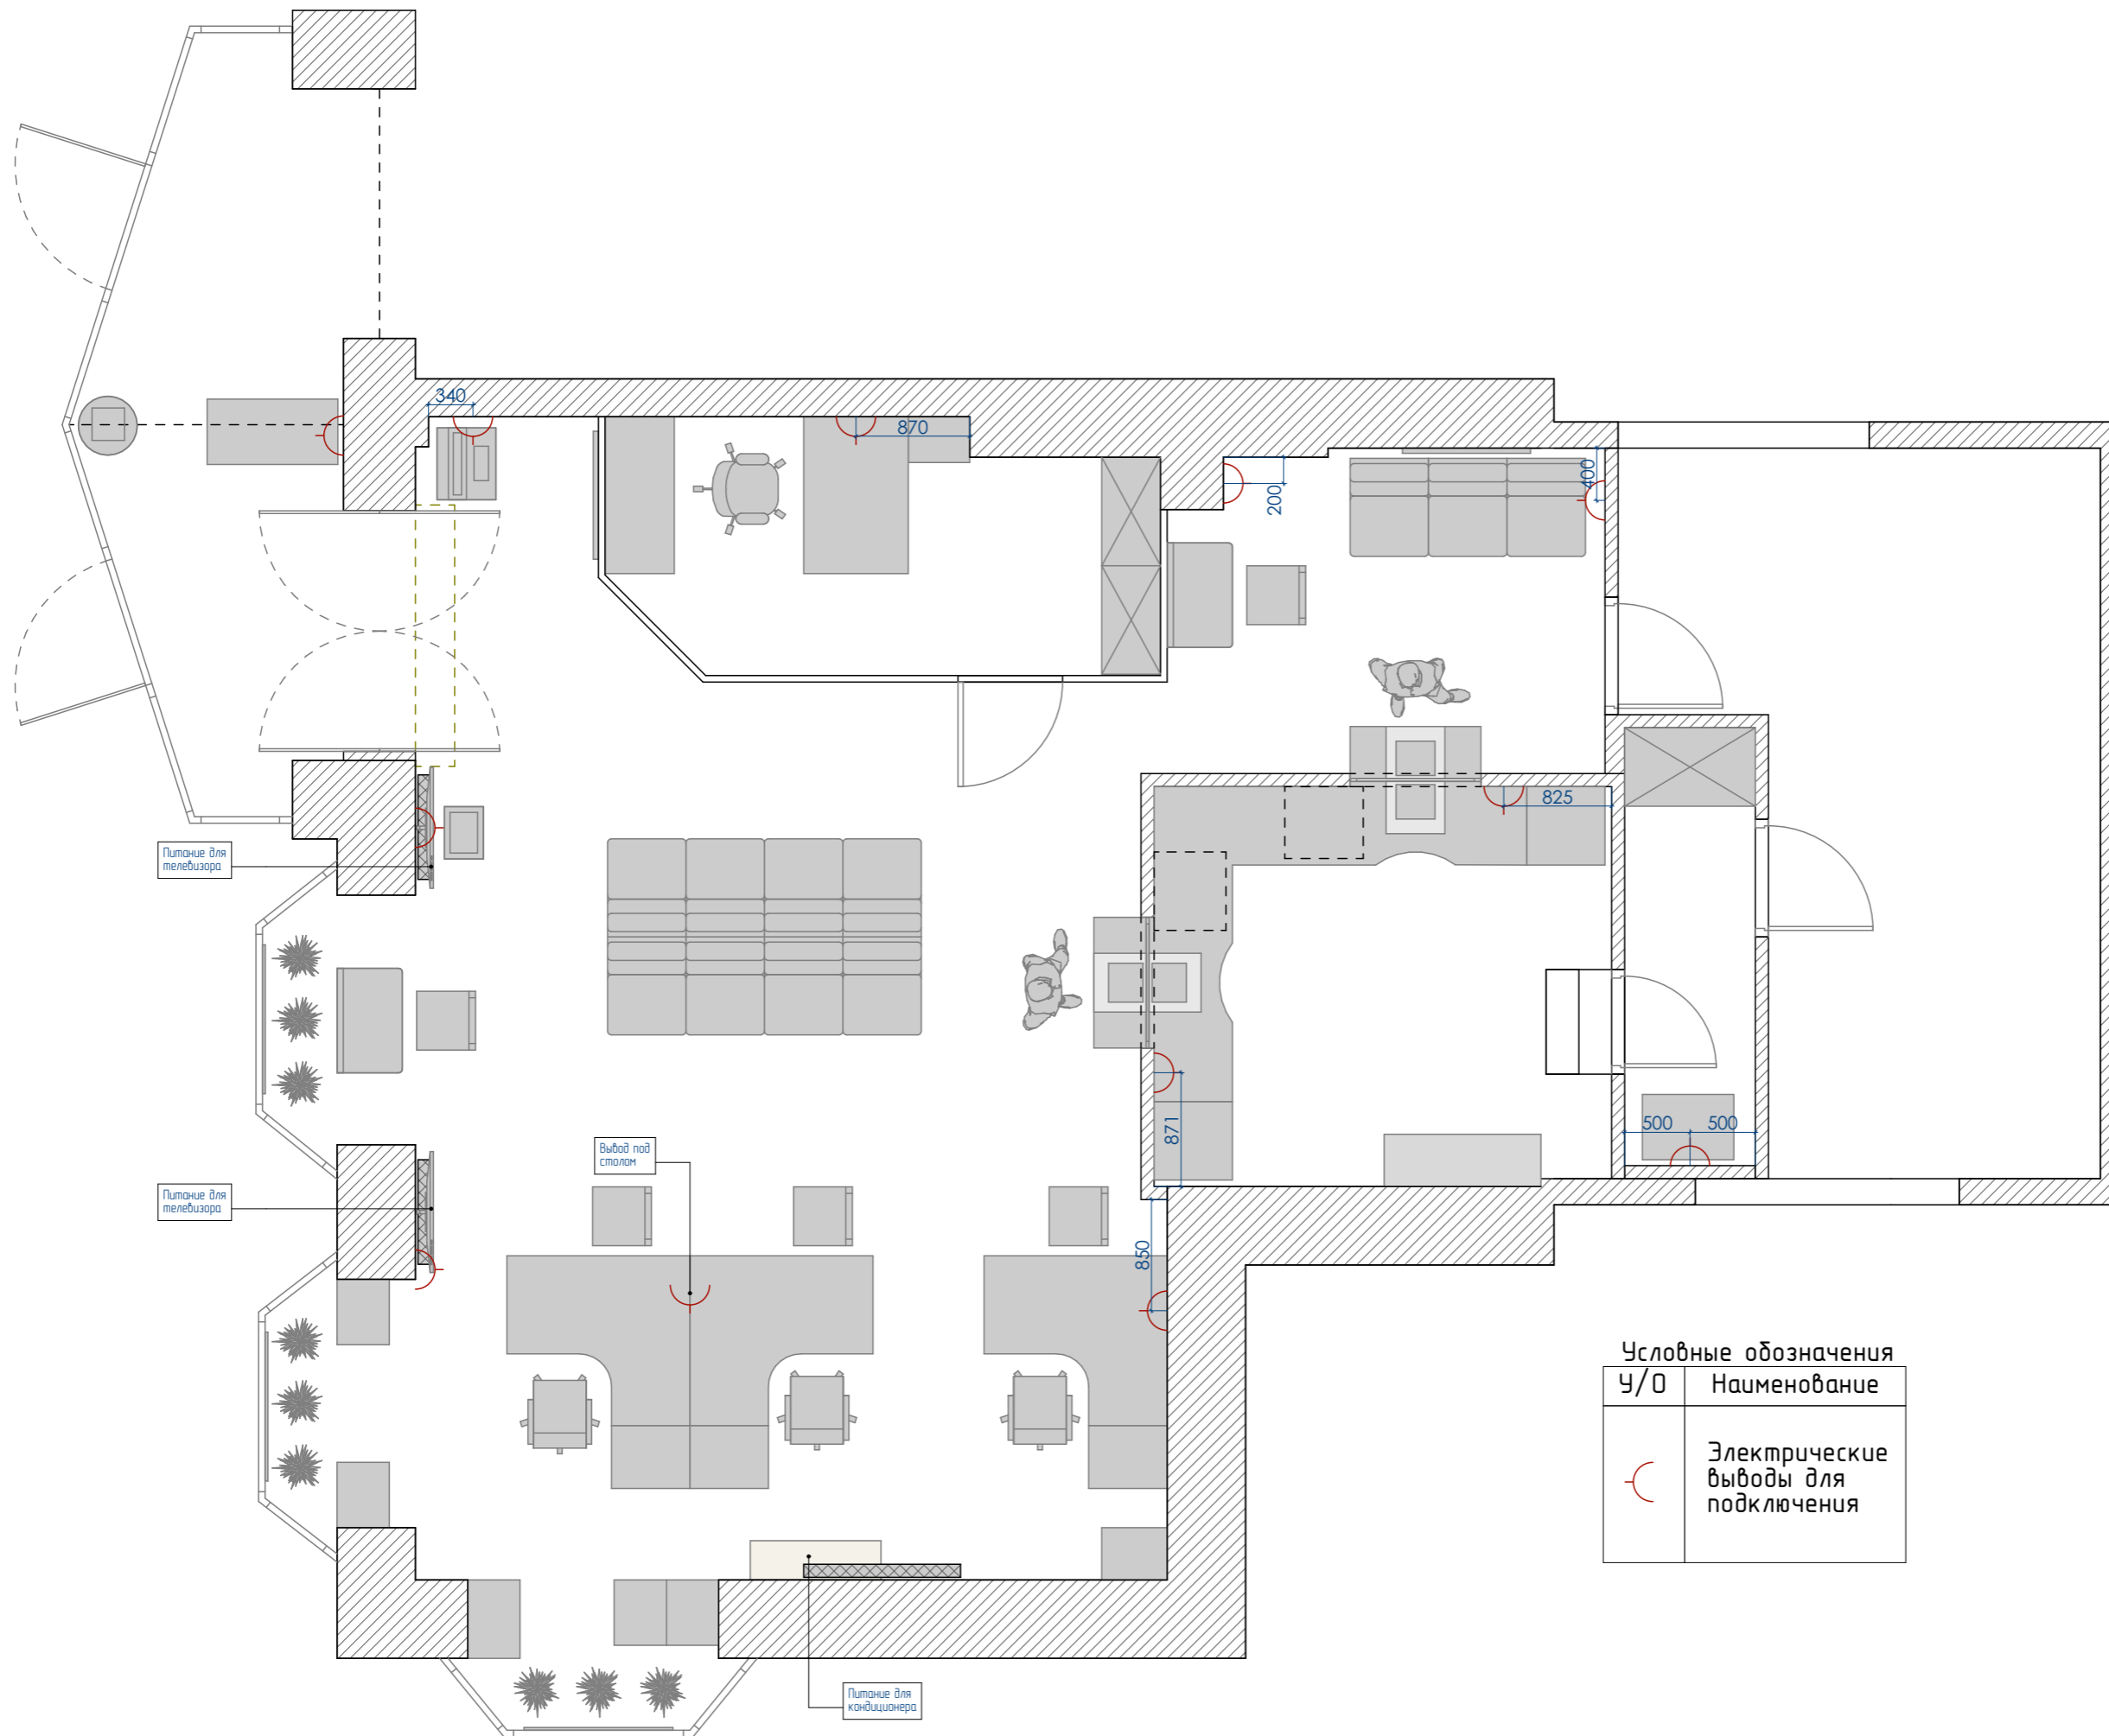


Условные обозначения

У/О	Наименование
	Электрические выходы для подключения


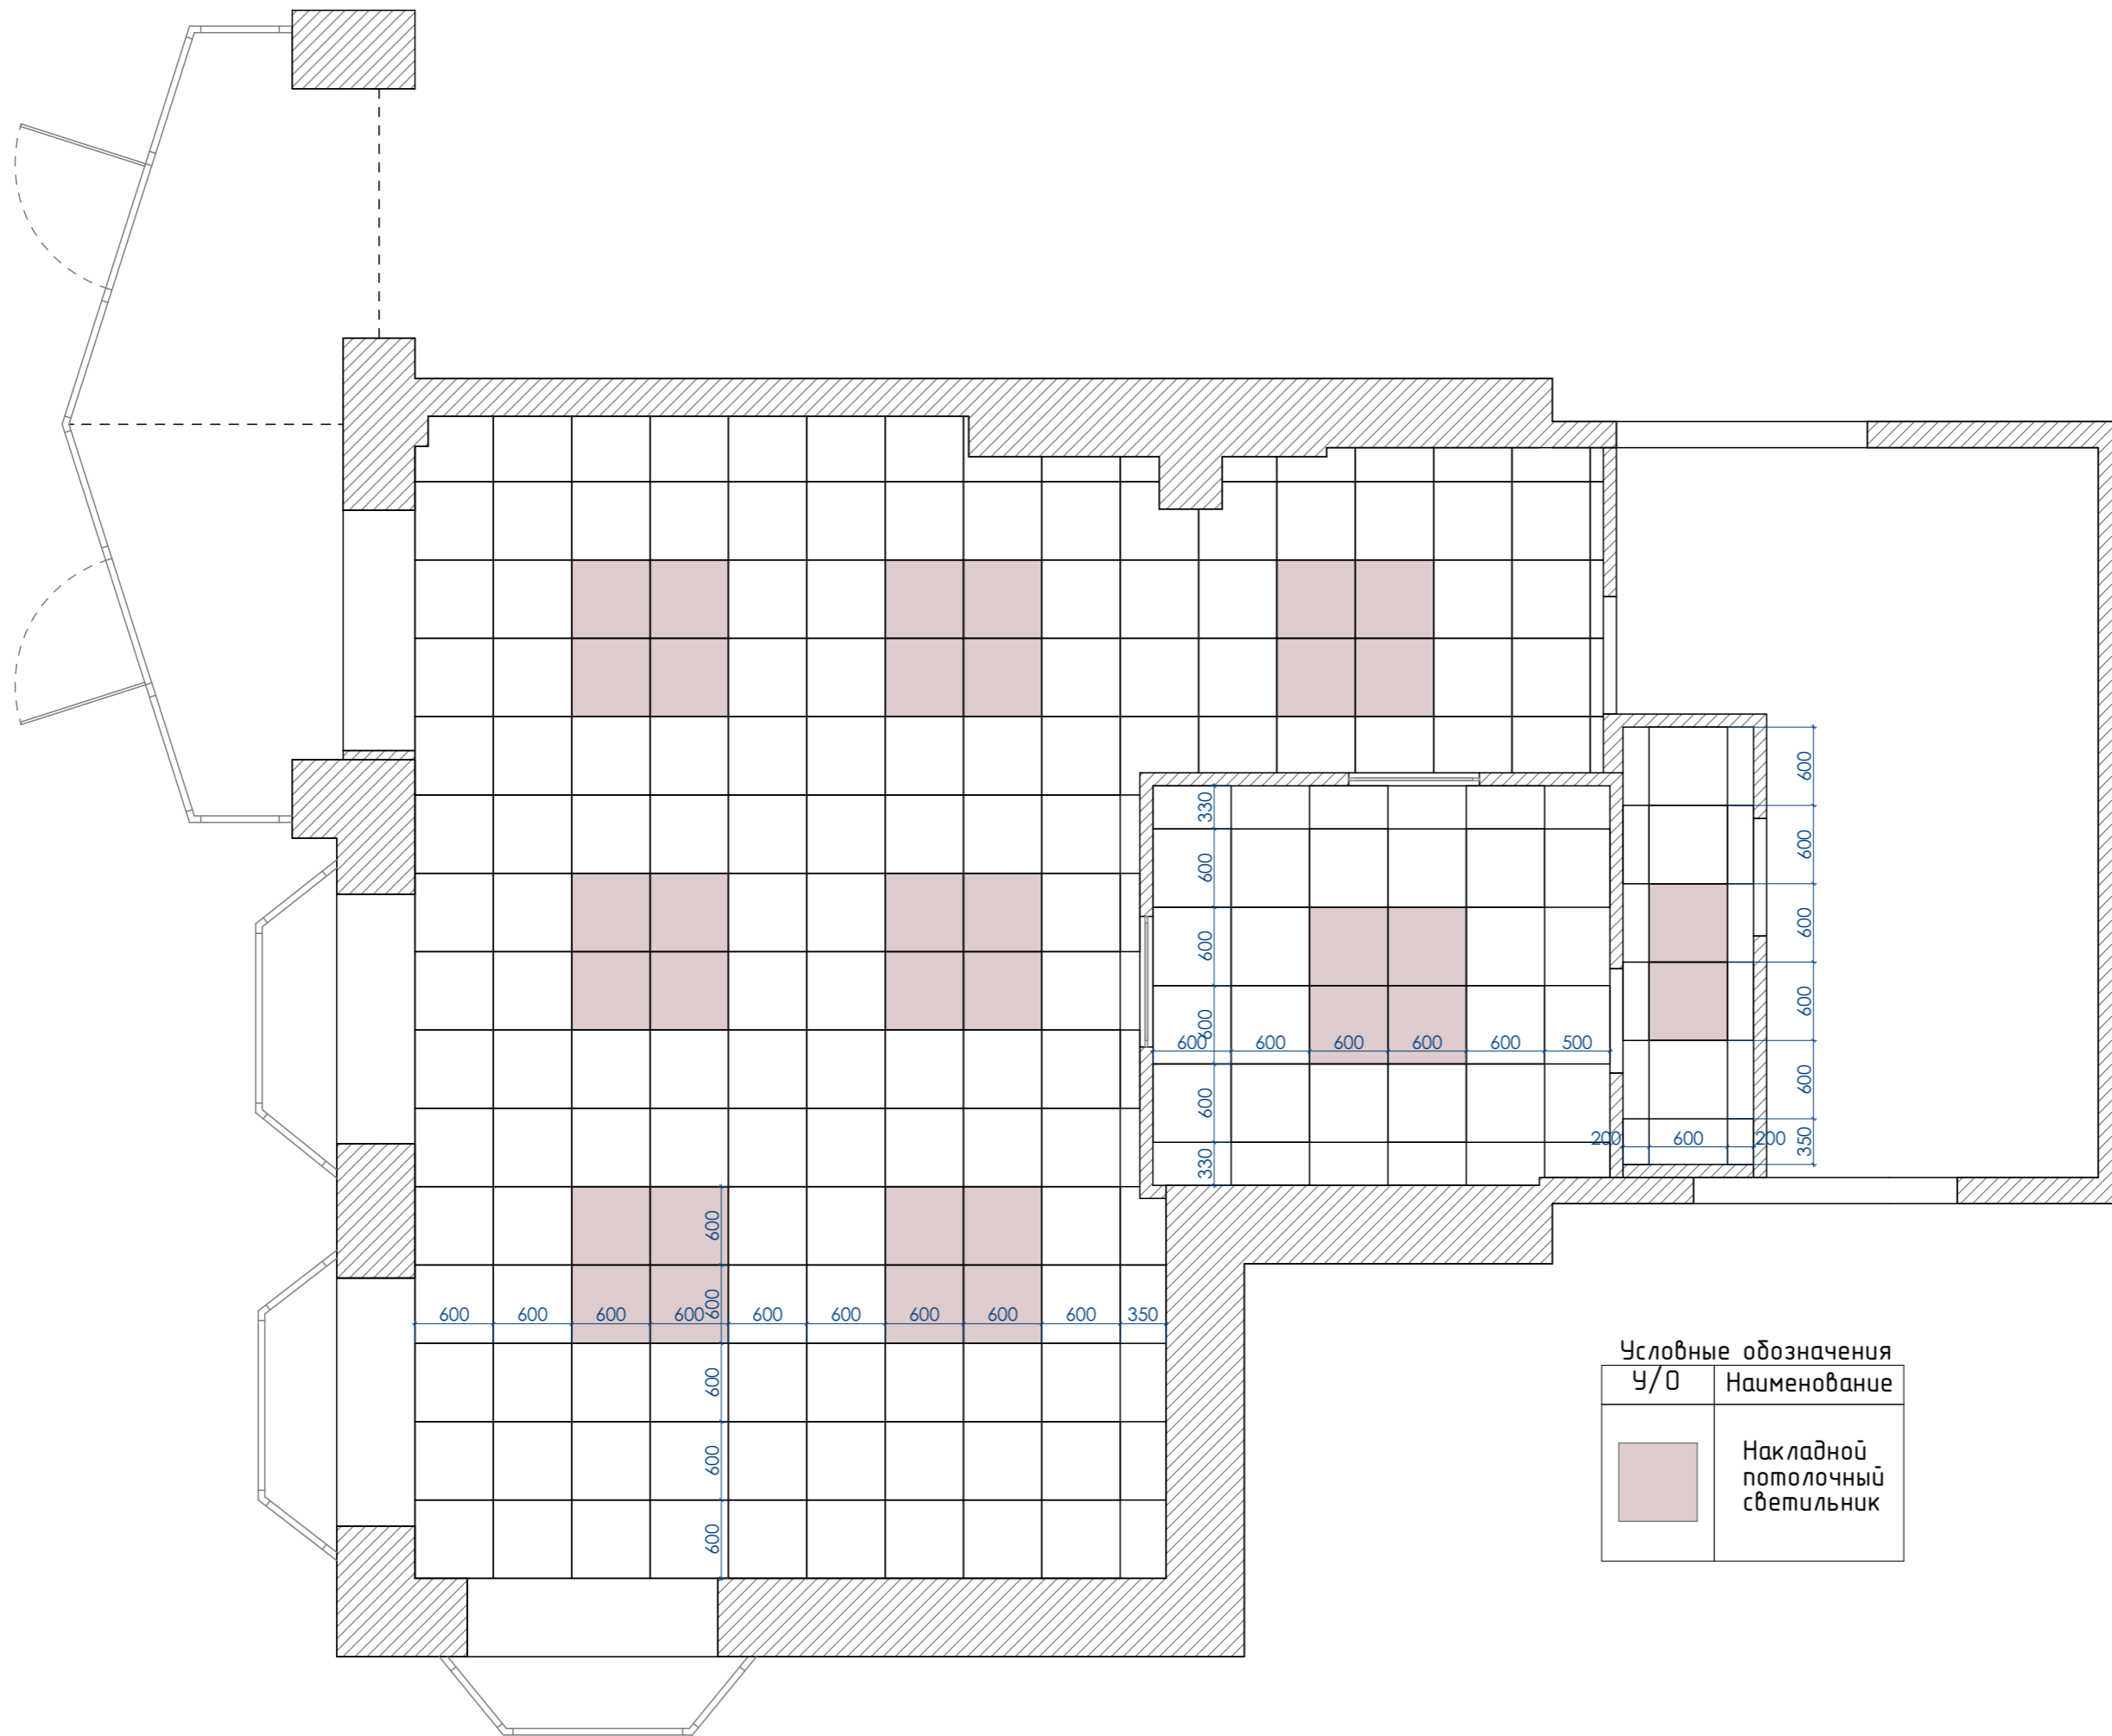


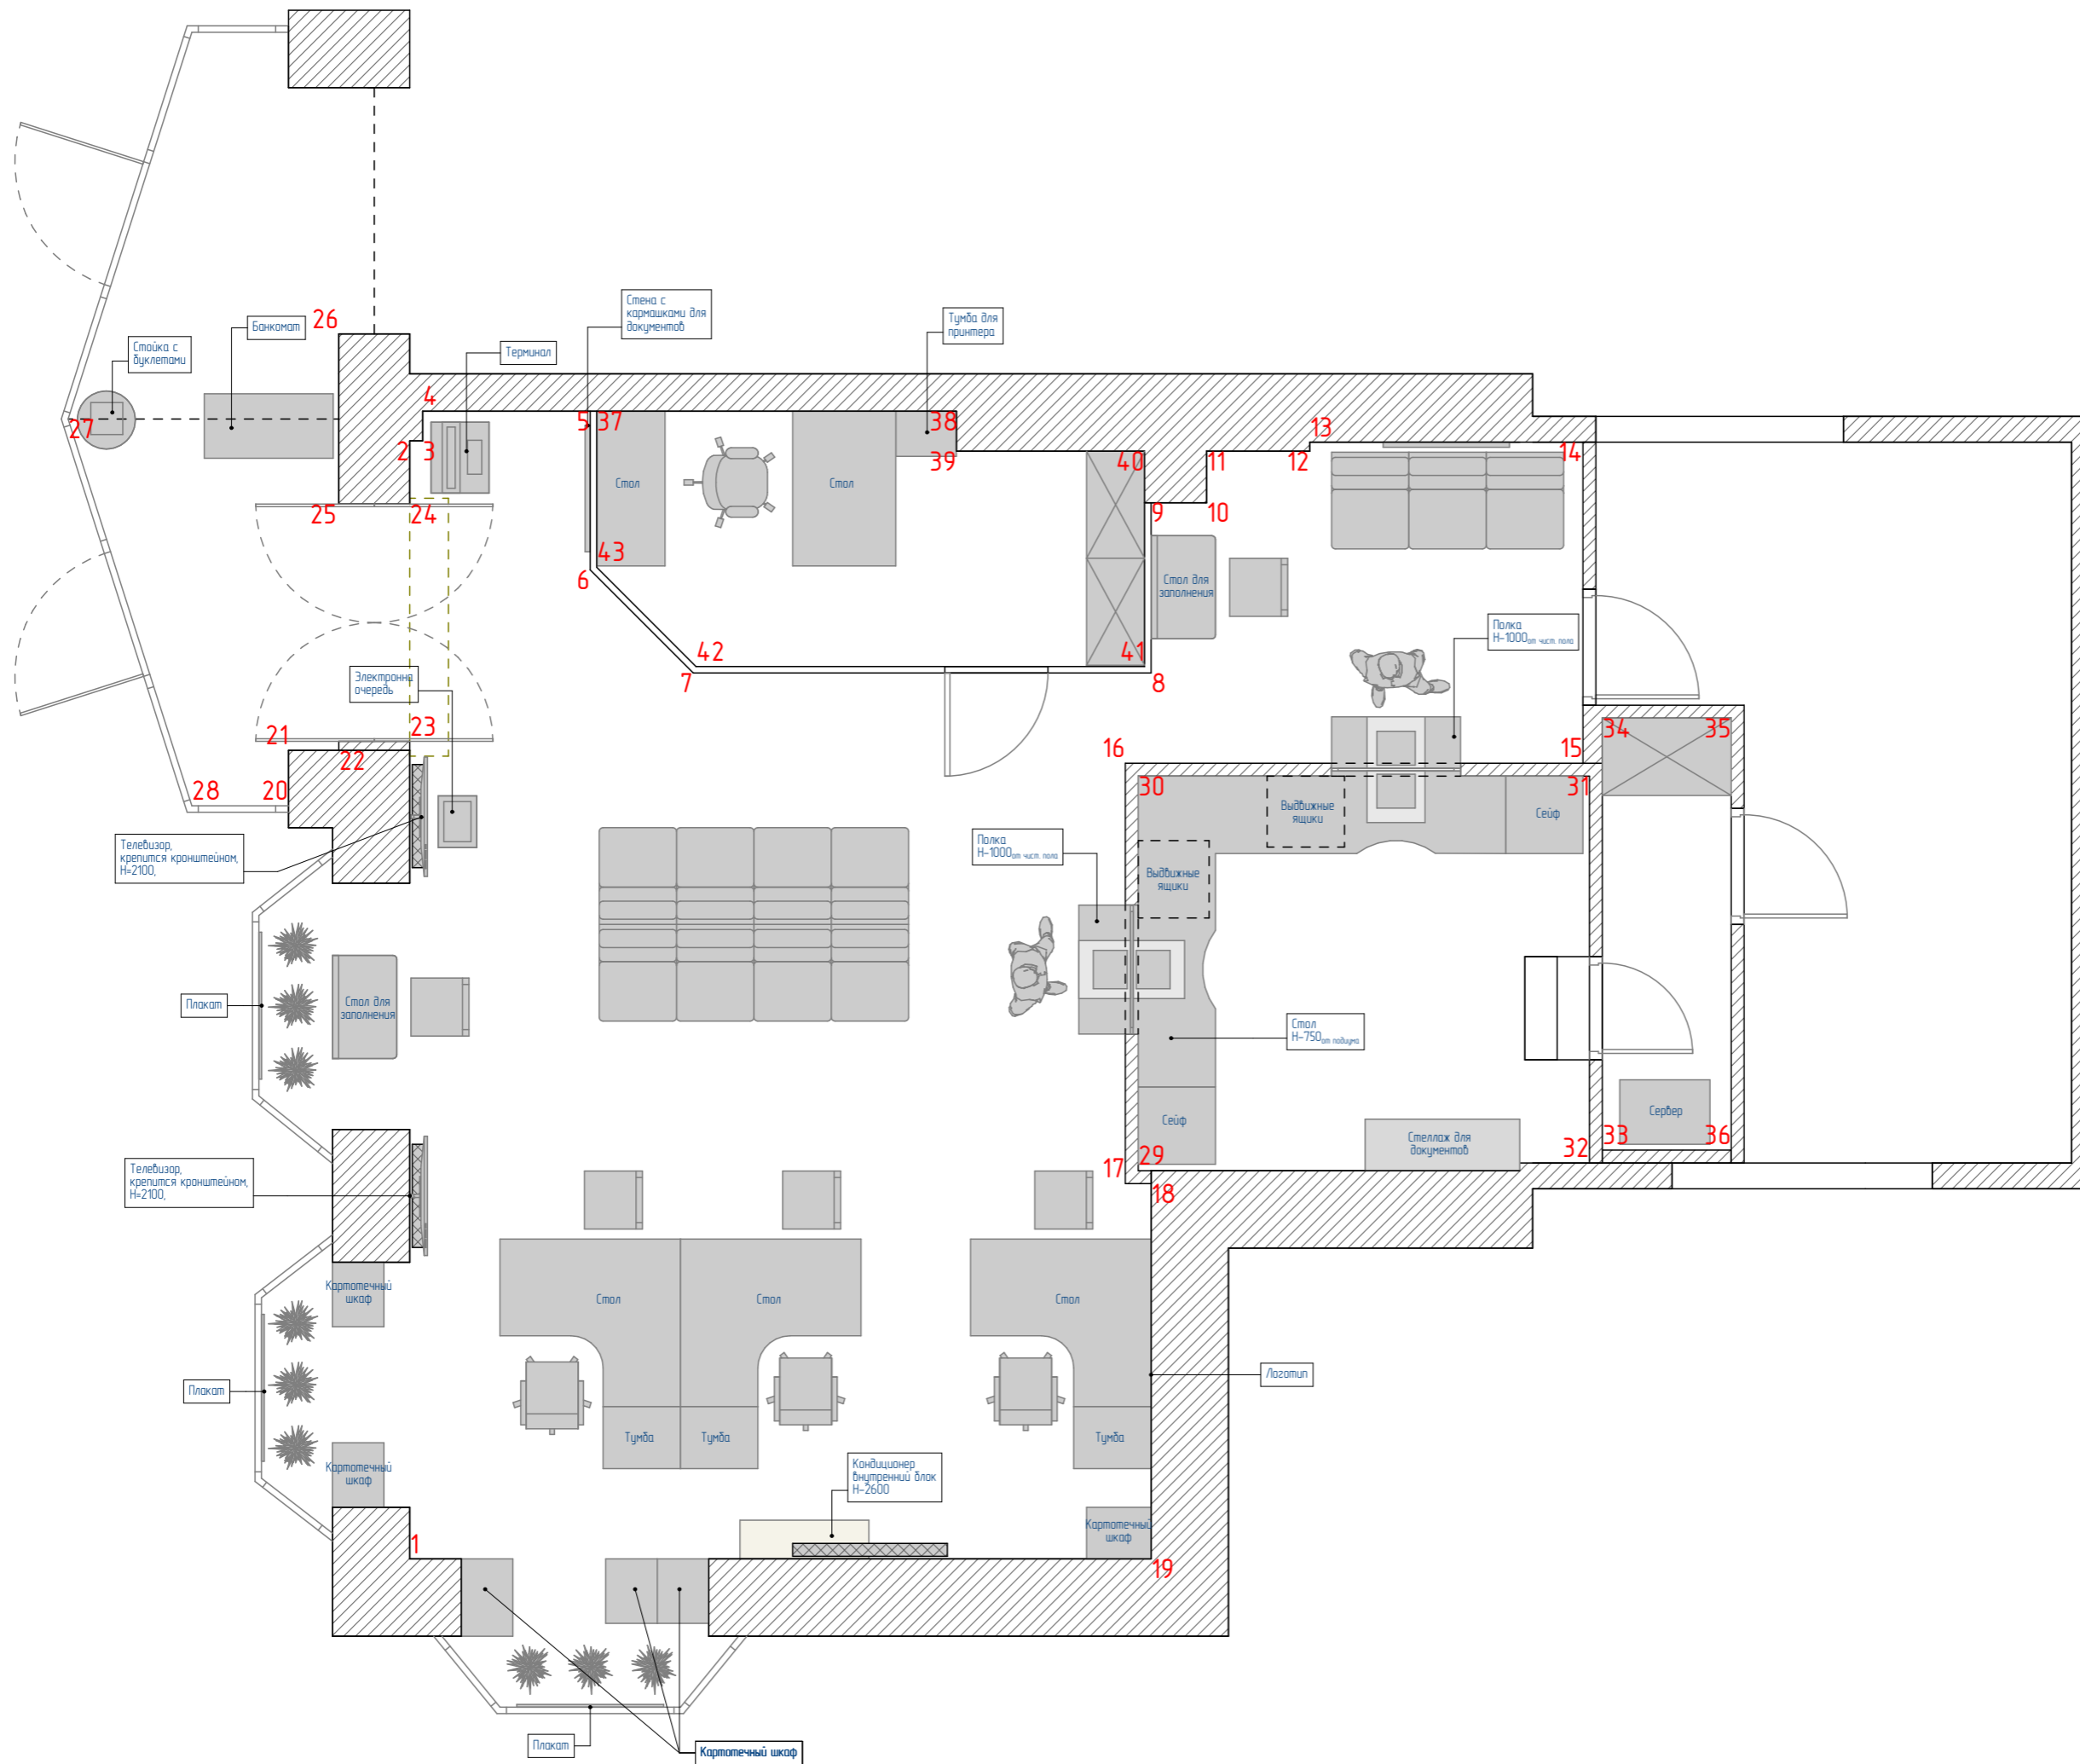

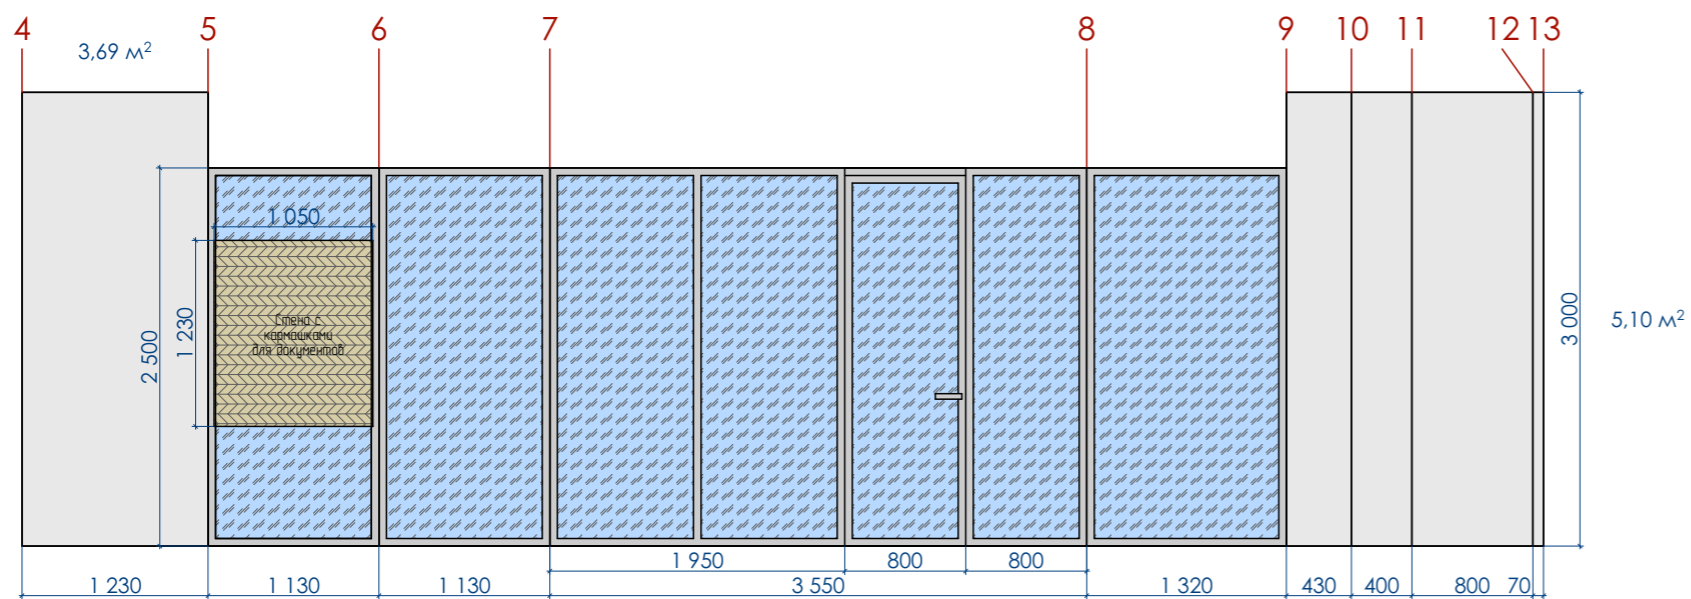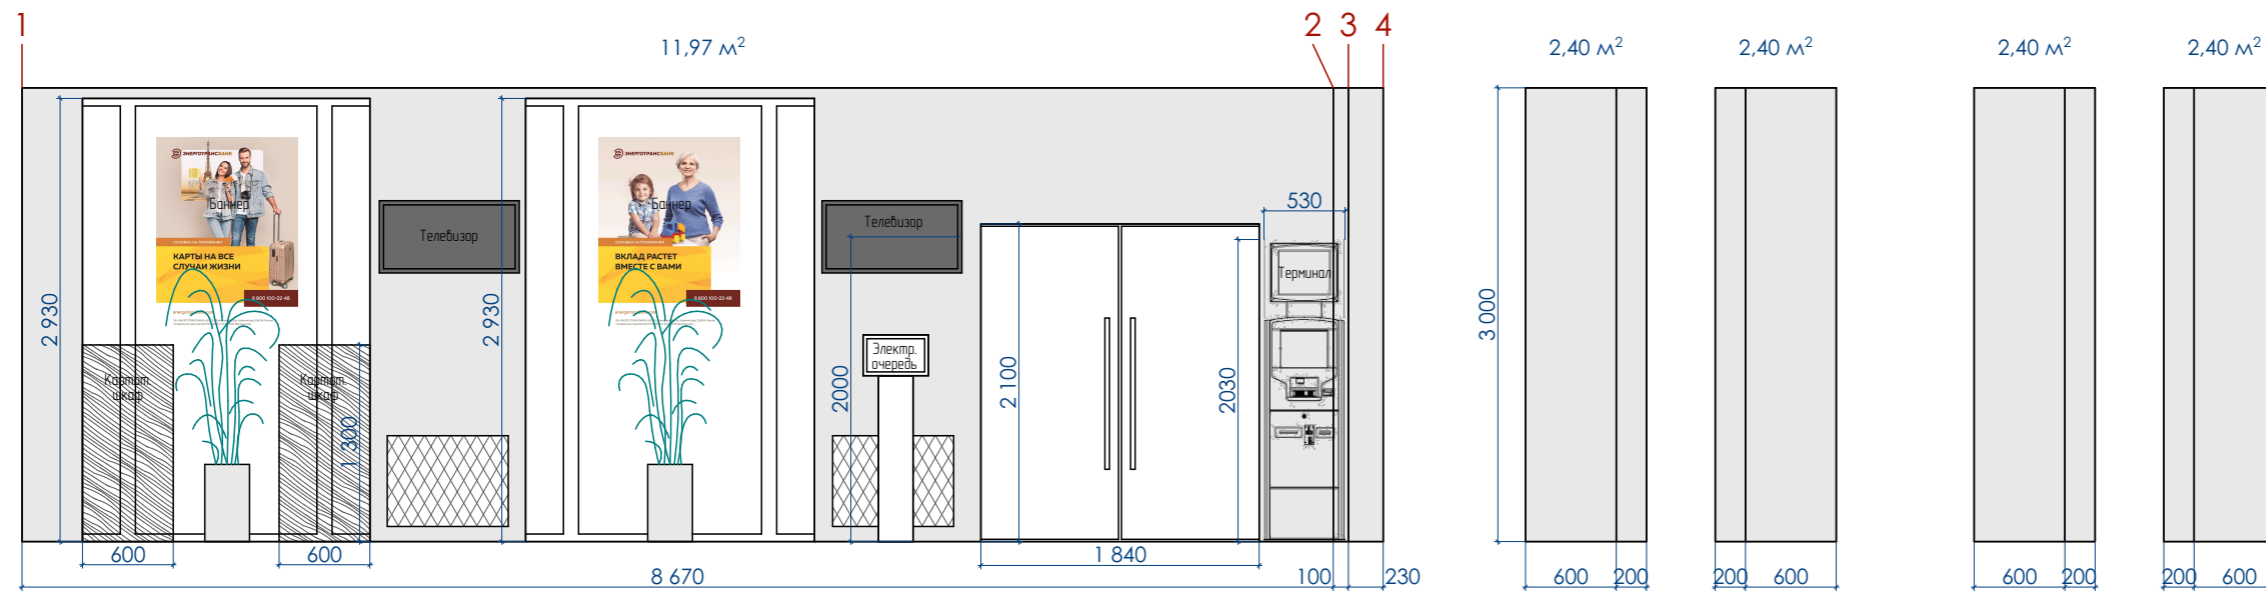


Условные обозначения

У/О	Наименование	Площадь
	Краска серая RAL 9002	30,36 м²
	Стекло	

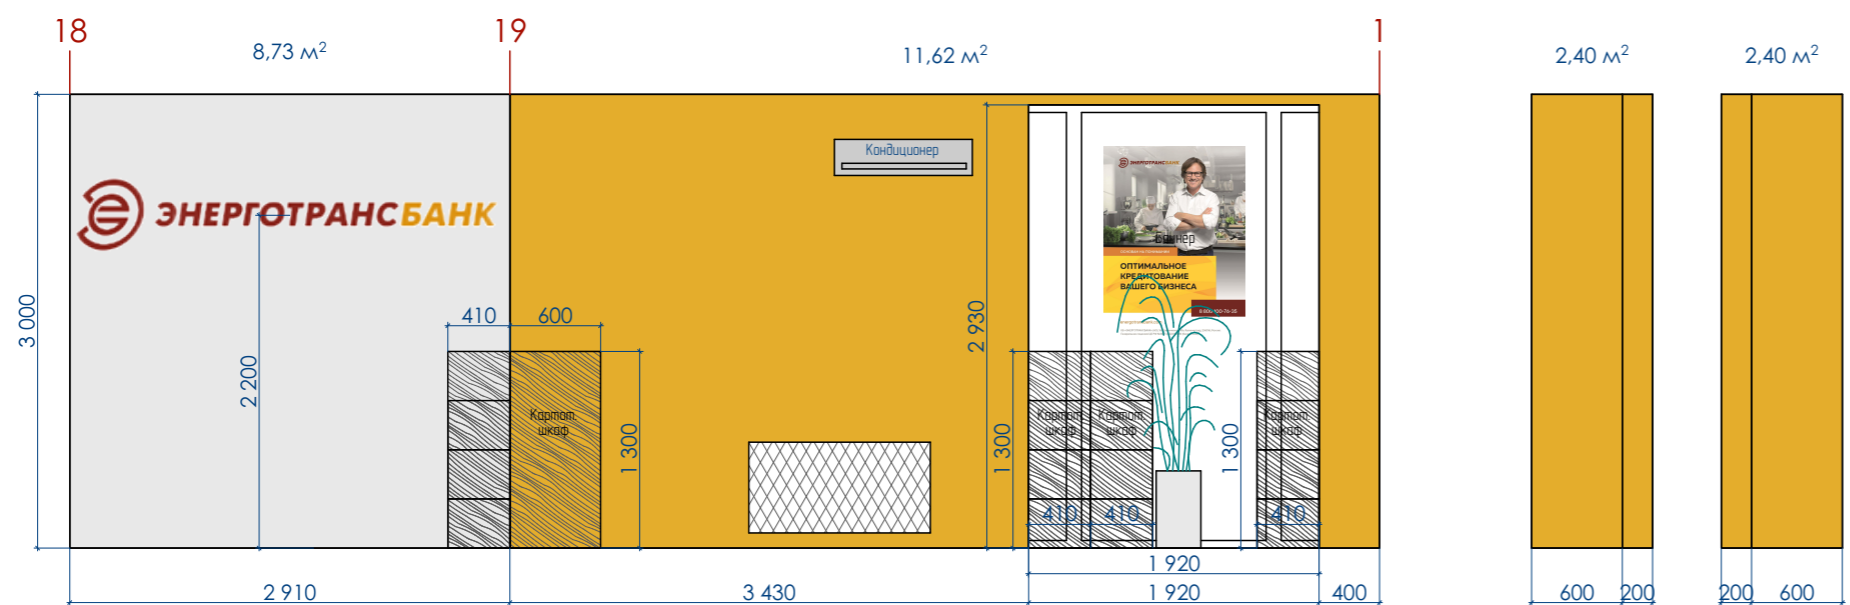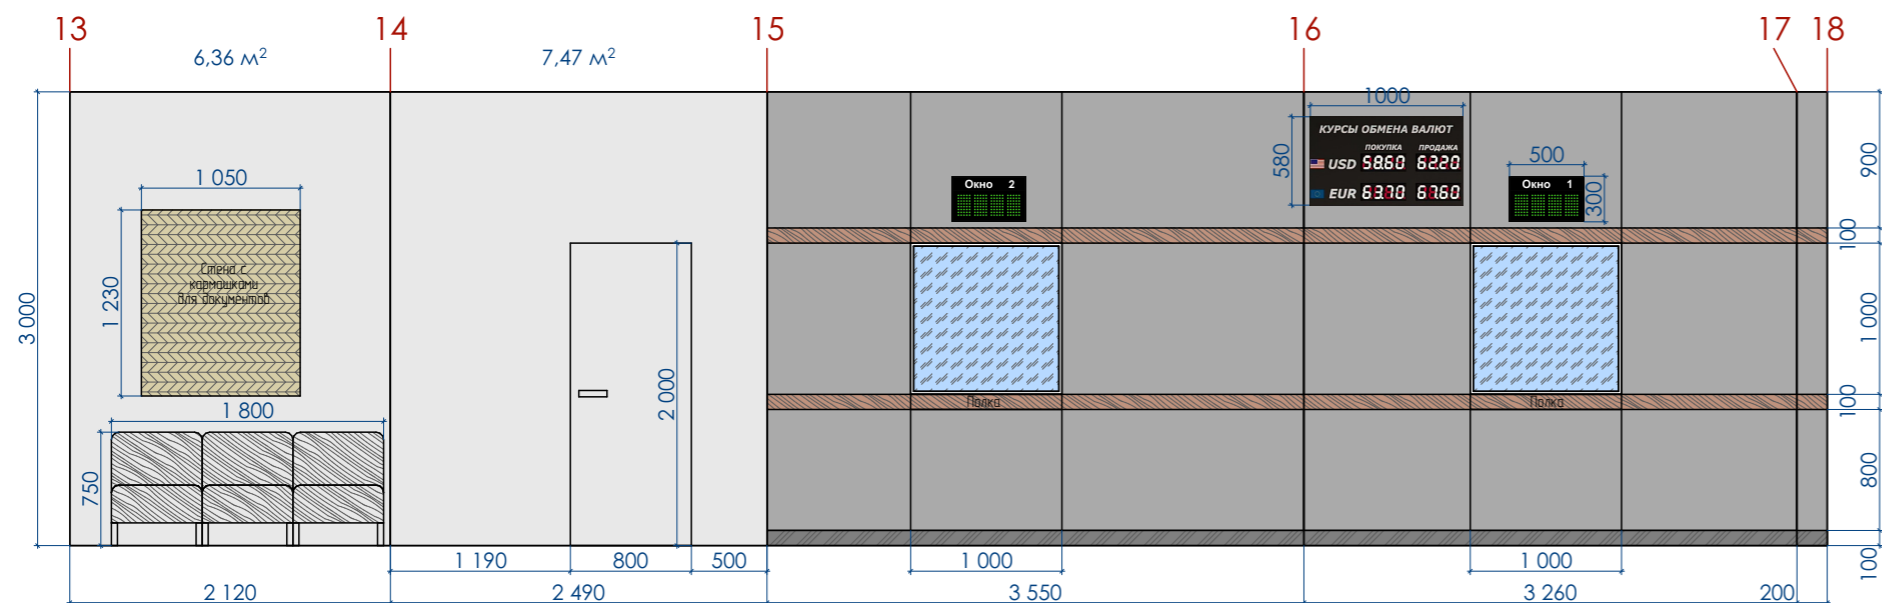


Условные обозначения


У/О	Наименование	Площадь
□	Краска серая RAL 9002	22,56 м²
▨	Стекло	
■	Краска серая RAL 1037	16,42 м²
▤	Панель стеновая	
▥	Панель стеновая	

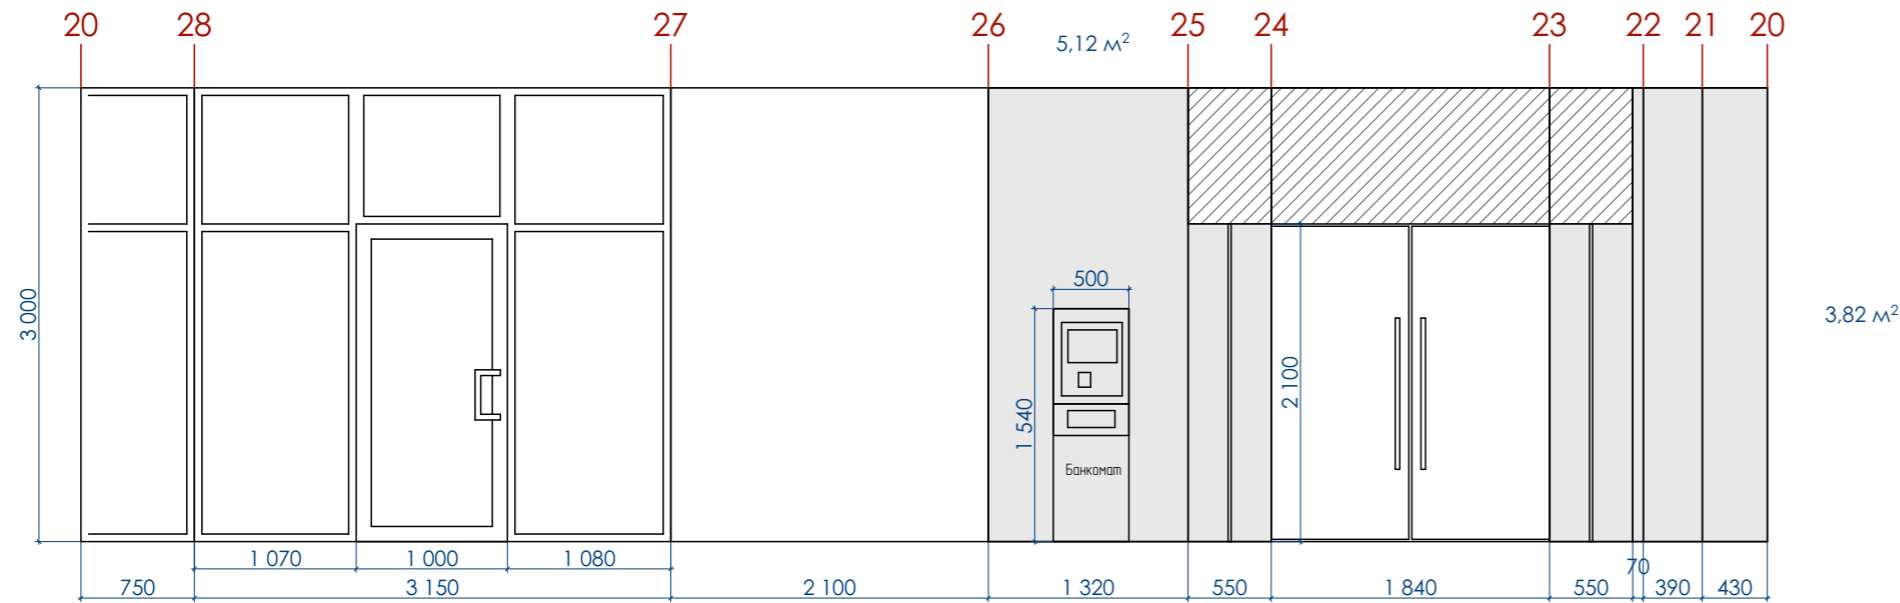

Условные обозначения


У/О	Наименование	Площадь
■	Краска серая RAL 9002	43,23 м²
▨	Стекло	

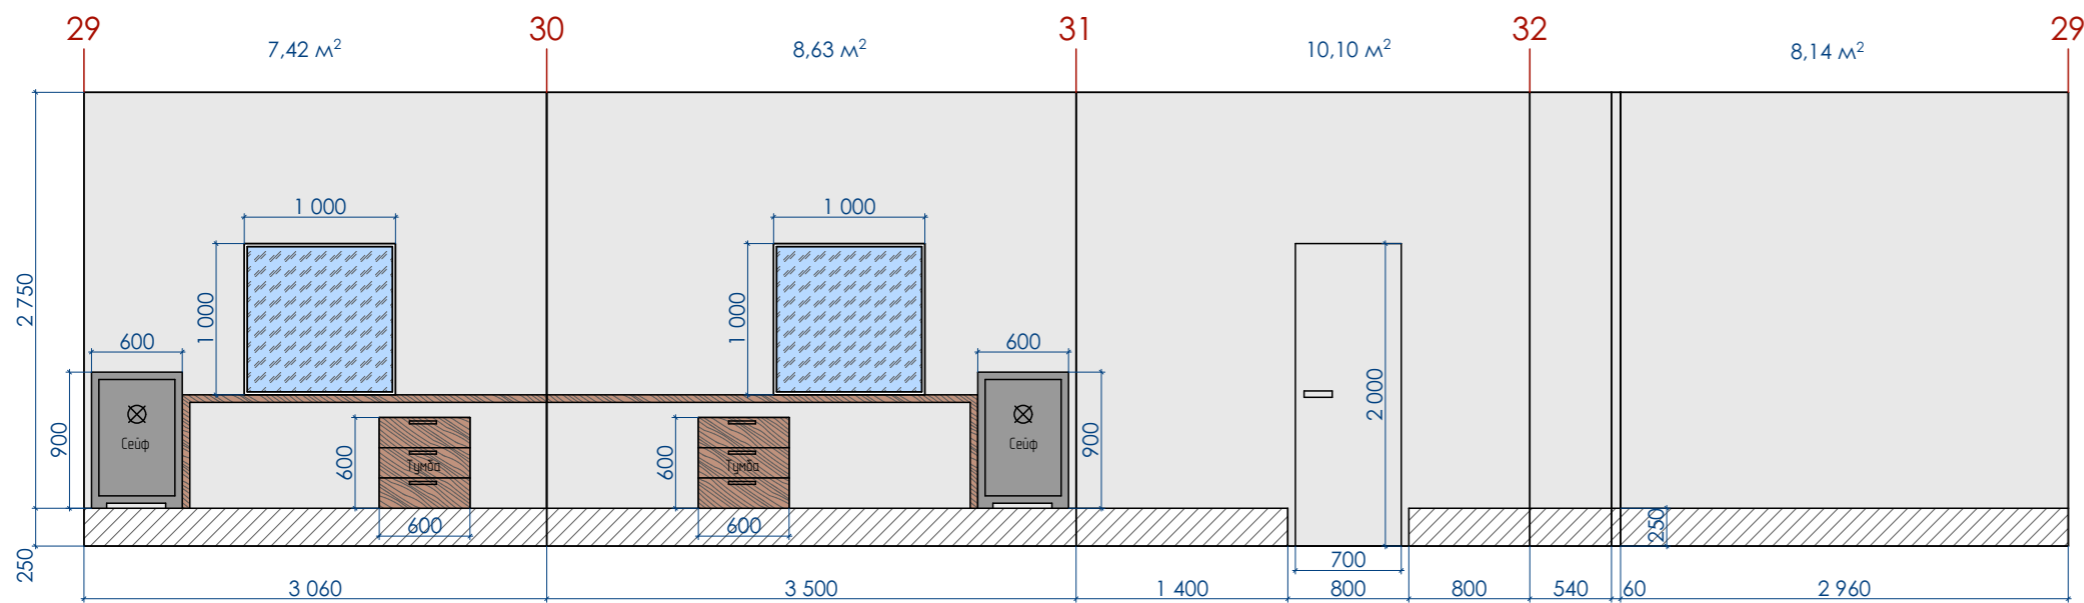

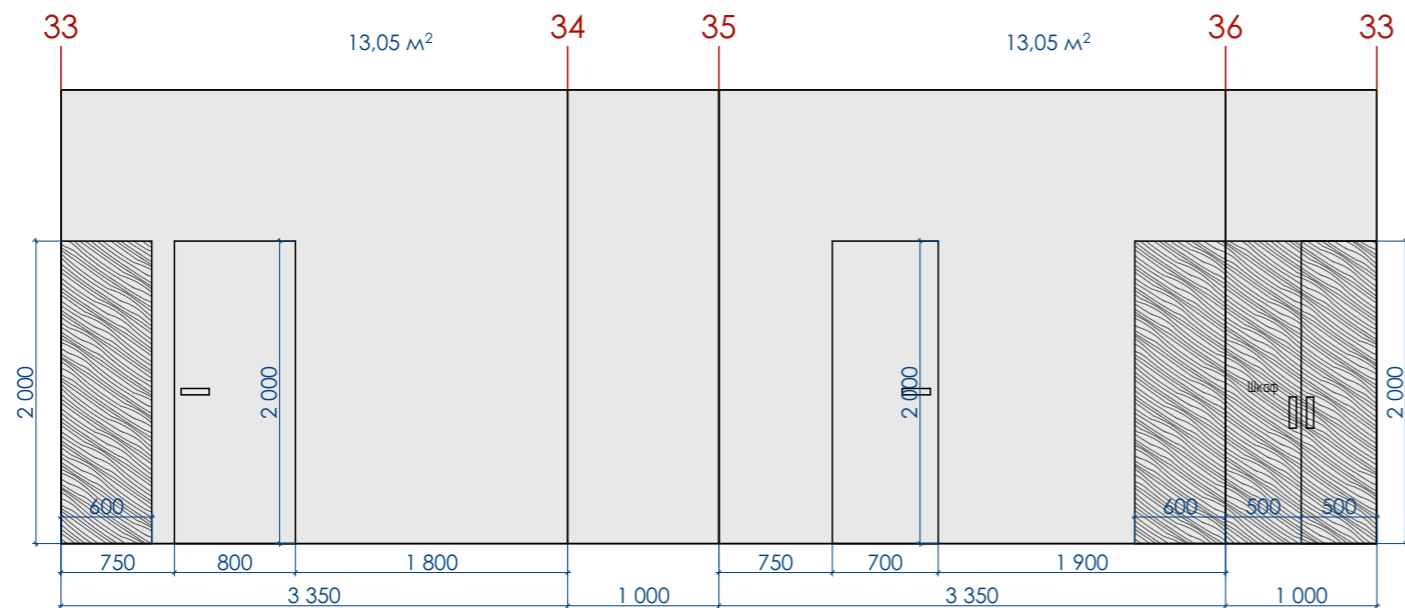

Условные обозначения

У/О	Наименование	Площадь
	Краска серая RAL 9002	40,98 м²
	Стекло	

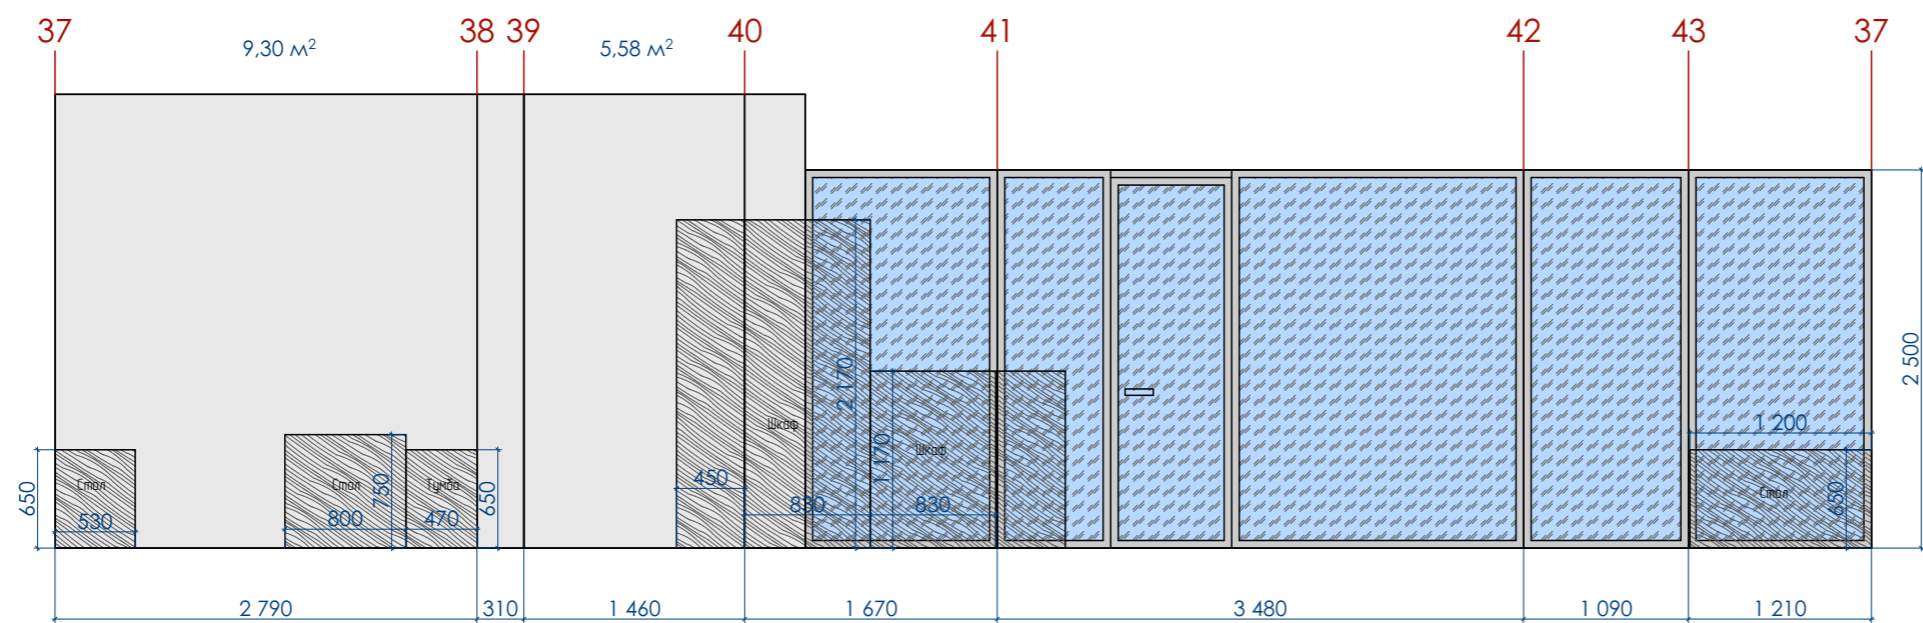









Дизайн проект квартиры по адресу: г.Балтийск, Калининградской обл., ул.Ленина 62-Б  
Руководитель и дизайнер проекта: Ольга Назарова  
CONCEPT HOME Г.КАЛИНИНГРАД НАЗАРОВА ОЛЬГА 89114735266

CONCEPT HOME





Дизайн проект квартиры по адресу: г.Балтийск, Калининградской обл., ул.Ленина 62-Б  
Руководитель и дизайнер проекта: Ольга Назарова  
CONCEPT HOME Г.КАЛИНИНГРАД НАЗАРОВА ОЛЬГА 89114735266

CONCEPT HOME





