


Рабочий подвесной свет



Замена существующих накладных светильников
на квадратные

Скрытая подсветка

Существующие встройки
Замена на более мощныеДополнительный подвесной
декоративный светильник

Встроенные светильники

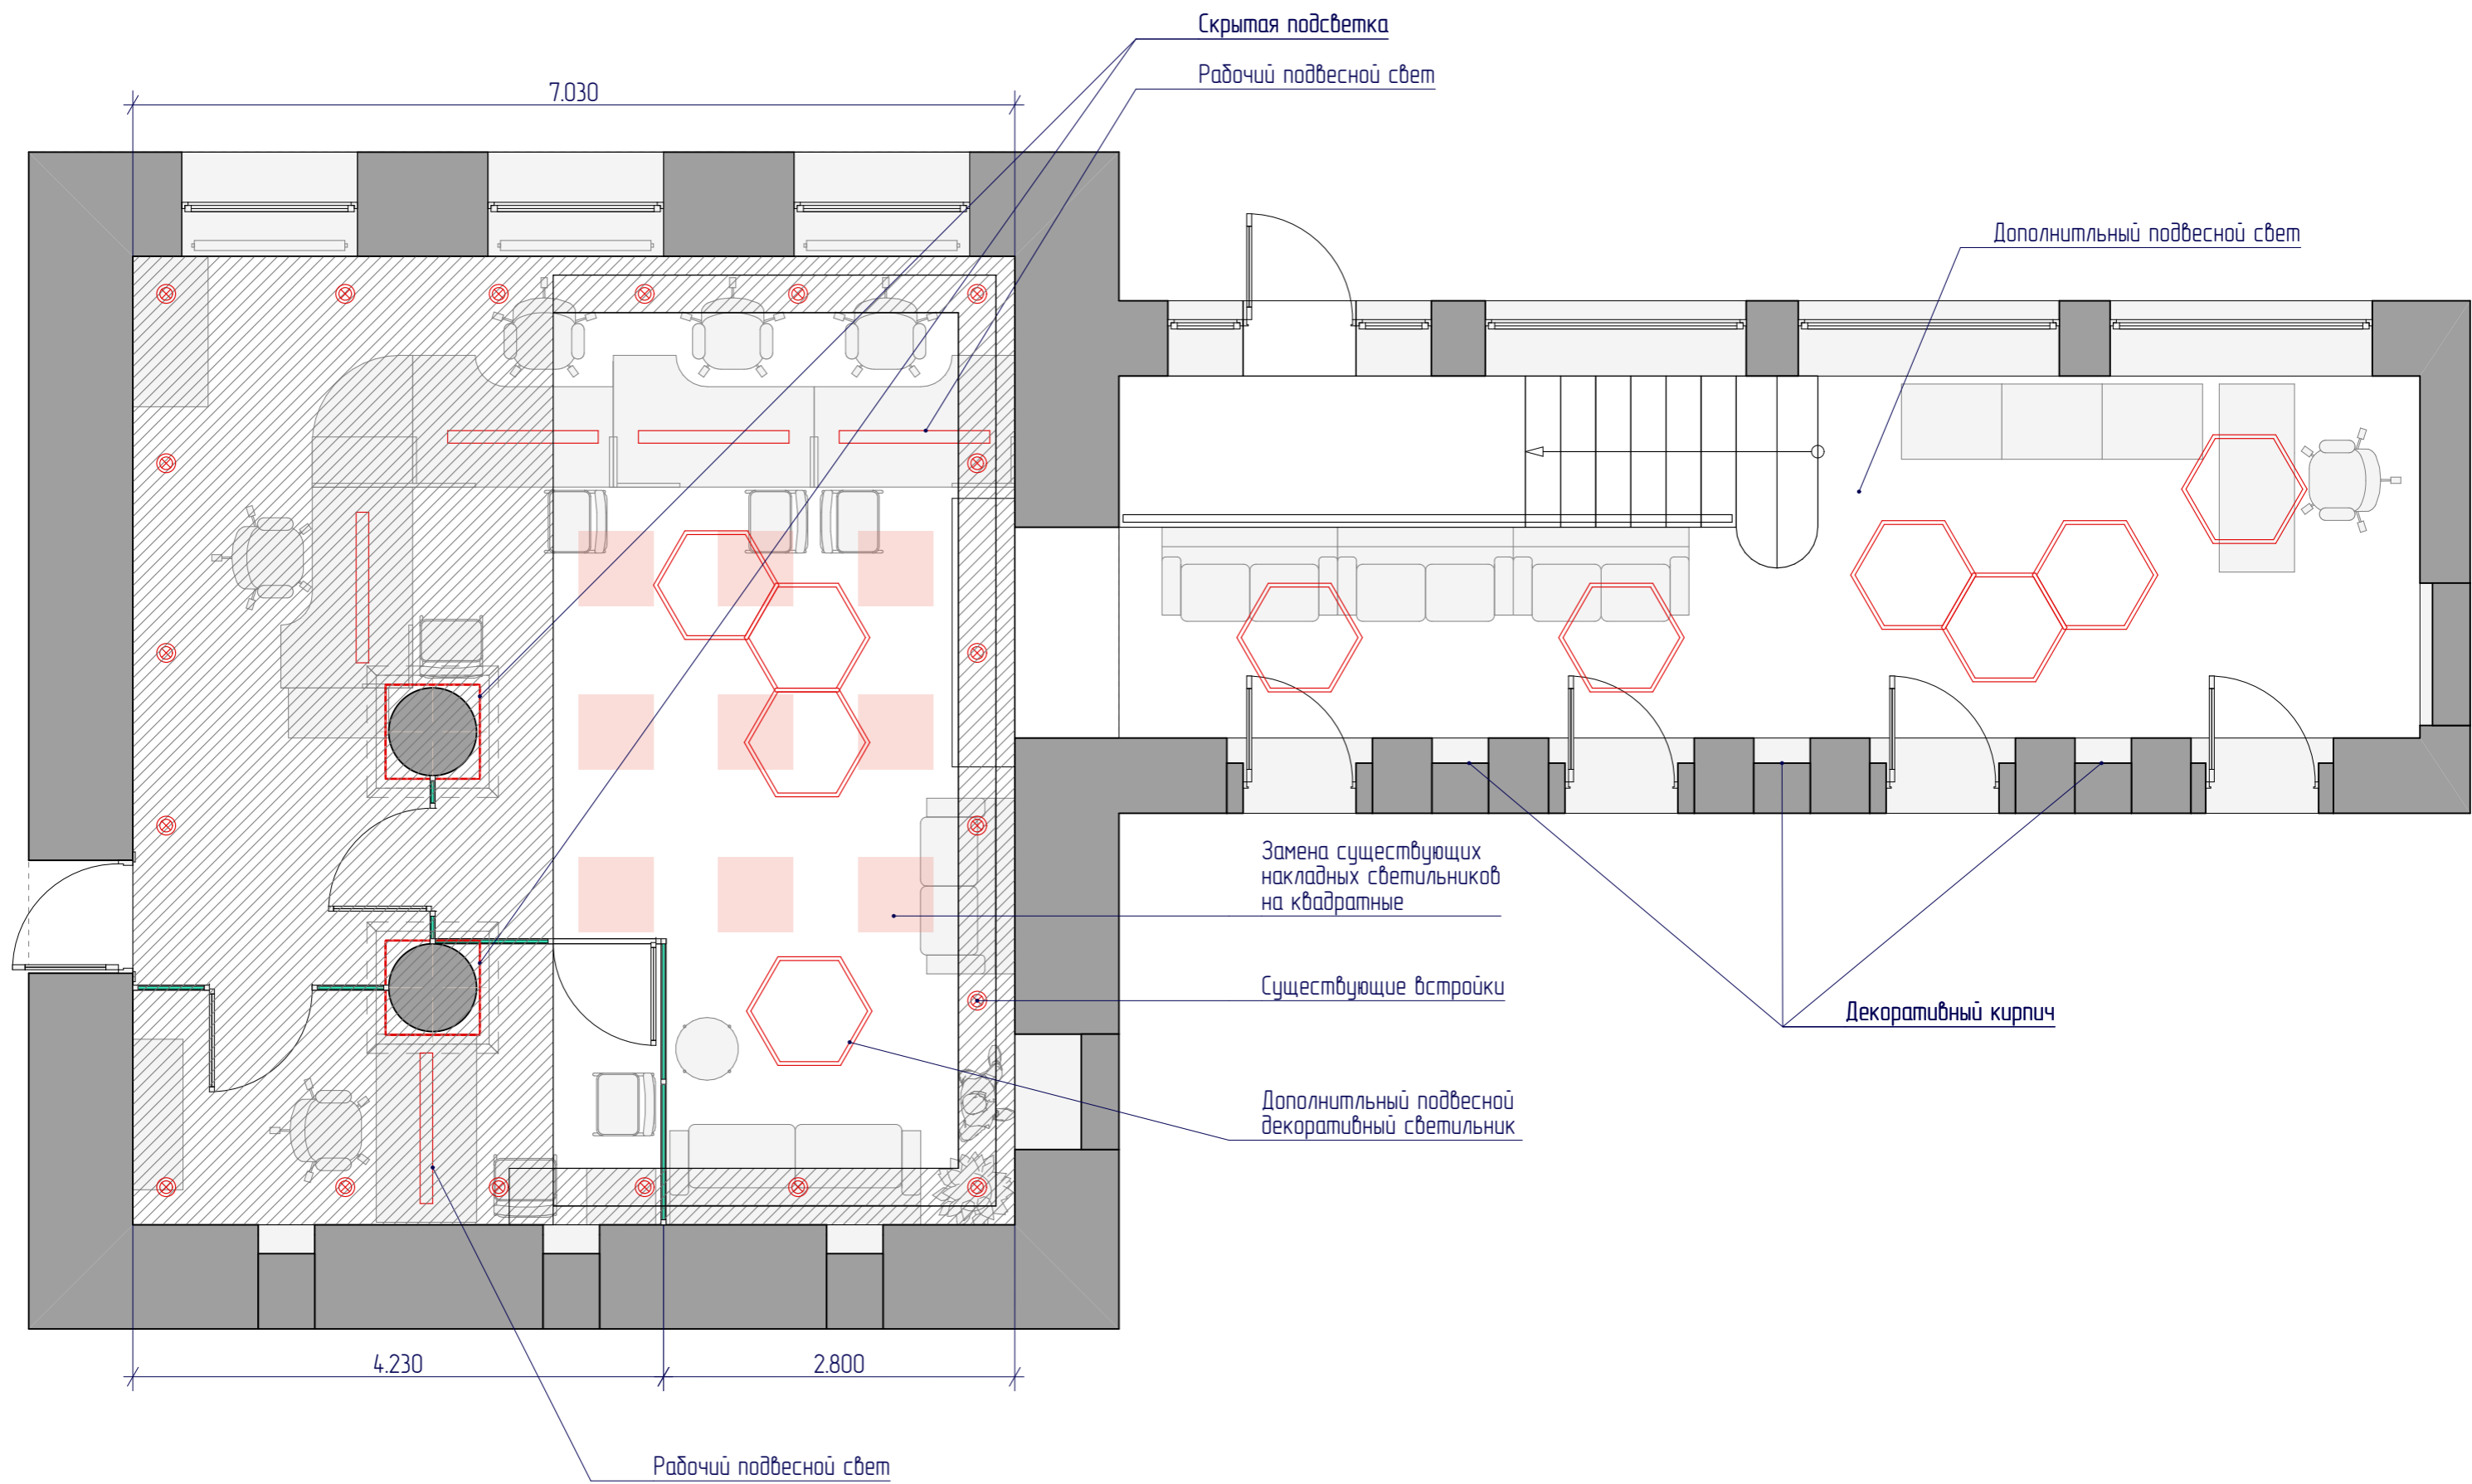

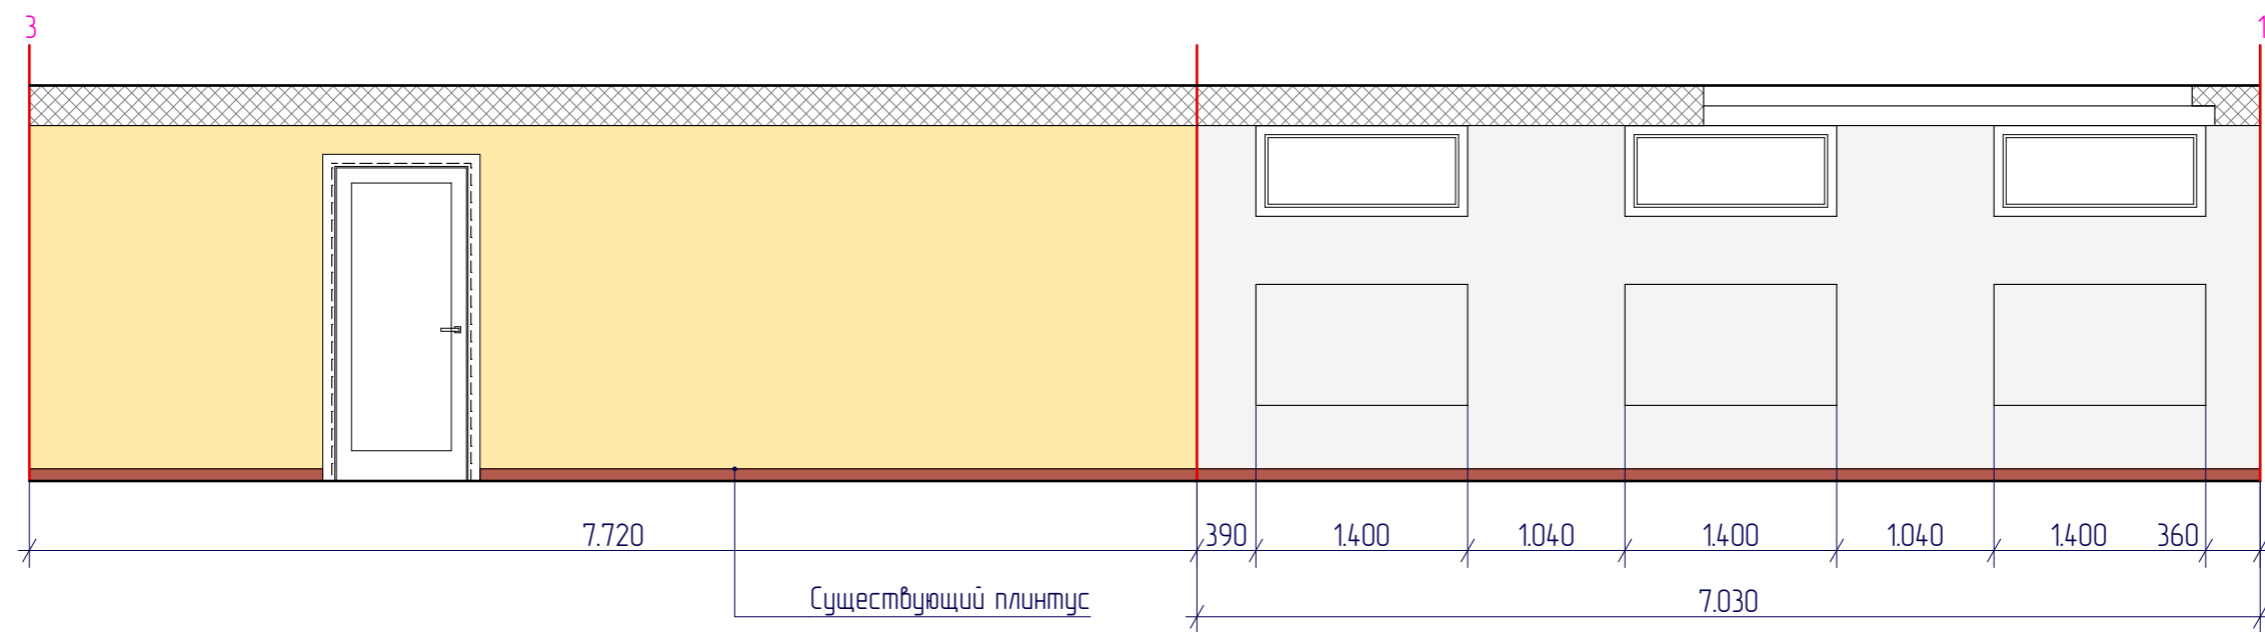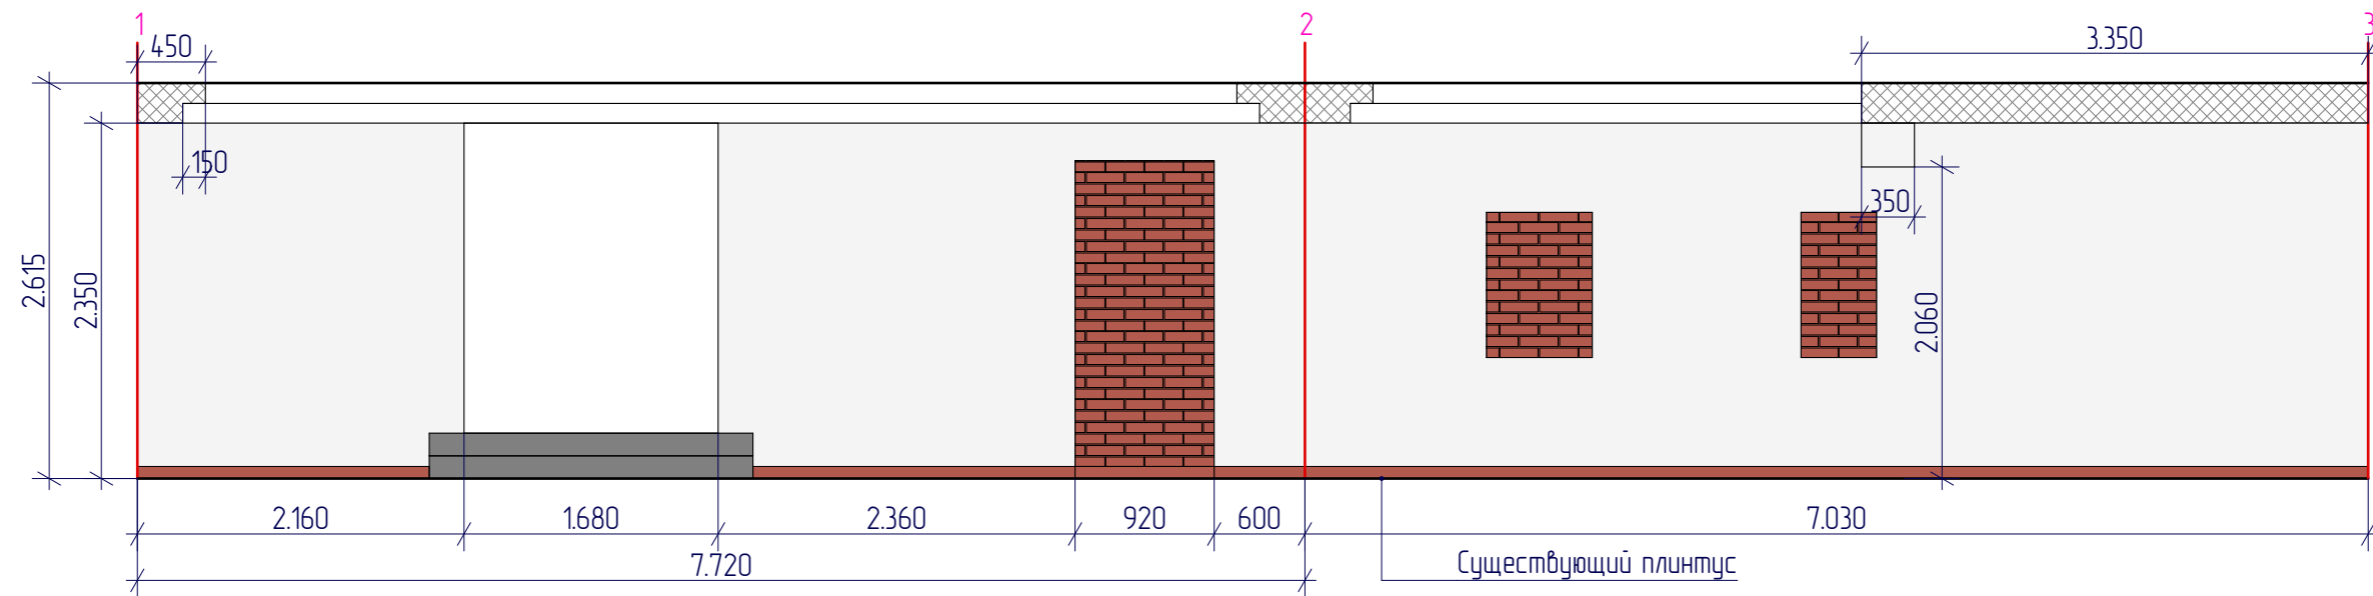

Экспликация покрытий

У/О	Название	Количество
	Покраска	43,50 м ²
	Покраска	15,36 м ²
	Декоративный кирпич	3,01 м ²

